



NAVIGATOR  
— ŚWINOUJŚCIE —




ul. WYBRZEŻE WŁADYSŁAWA IV 6  
72-600 ŚWINOUJŚCIE



KLATKA  
KONDYGNACJA  
LOKAL MIESZKALNY NR  
ILOŚĆ POKOI  
POW. UŻYTKOWA

**A**  
**PARTER**  
**1**  
**3**  
**70,75 m<sup>2</sup>**

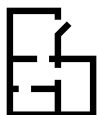


ZESTAWIENIE POMIESZCZEŃ

1. KORYTARZ	8,86 m <sup>2</sup>
2. ŁAZIENKA	6,08 m <sup>2</sup>
3. POKÓJ	9,82 m <sup>2</sup>
4. POKÓJ	15,76 m <sup>2</sup>
5. SALON + ANEKS KUCHENNY	30,23 m <sup>2</sup>
BALKON	3,36 m <sup>2</sup>

RZUT LOKALU  
SKALA 1:100



0 [m] 1 [m] 2 [m] 3 [m]

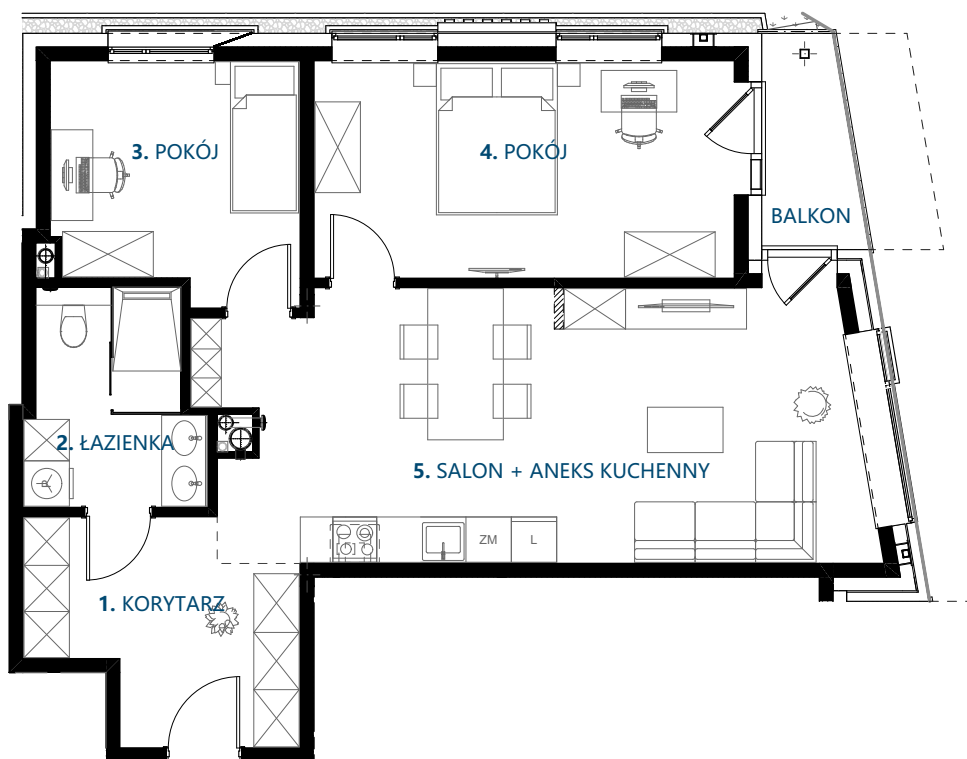

RZUT PIĘTRA  
SKALA 1:500




0 [m] 5 [m] 10 [m] 15 [m]



KLATKA A

0 [m] 10 [m] 20 [m] 30 [m]

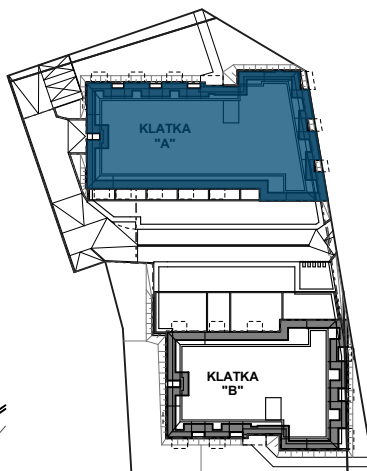

INWESTOR:

**DOM INWEST**

PROJEKT:

PRACOWNIA PROJEKTOWA

**graphis**

WYKONAWCA:

KONTAKT:

UWAGA: PROPONOWANA ARANŻACJA MIESZKAŃ - ŚCIANY DO WYKONANIA W ZAKRESIE NABYWCY