



NAVIGATOR
— ŚWINOUJŚCIE —



ul. WYBRZEŻE WŁADYSŁAWA IV 6
72-600 ŚWINOUJŚCIE



KLATKA
KONDYGNACJA
LOKAL MIESZKALNY NR
ILOŚĆ POKOI
POW. UŻYTKOWA

A
PARTER
3
3
74,81 m²




ZESTAWIENIE POMIESZCZEŃ

1. KORYTARZ	5,01 m ²
2. SALON + ANEKS KUCHENNY	39,30 m ²
3. POKÓJ	13,68 m ²
4. POKÓJ	12,24 m ²
5. ŁAZIENKA	4,58 m ²
LOGGIA	2,35 m ²
TARAS	5,20 m ²

RZUT LOKALU
SKALA 1:100

0 [m] 1 [m] 2 [m] 3 [m]

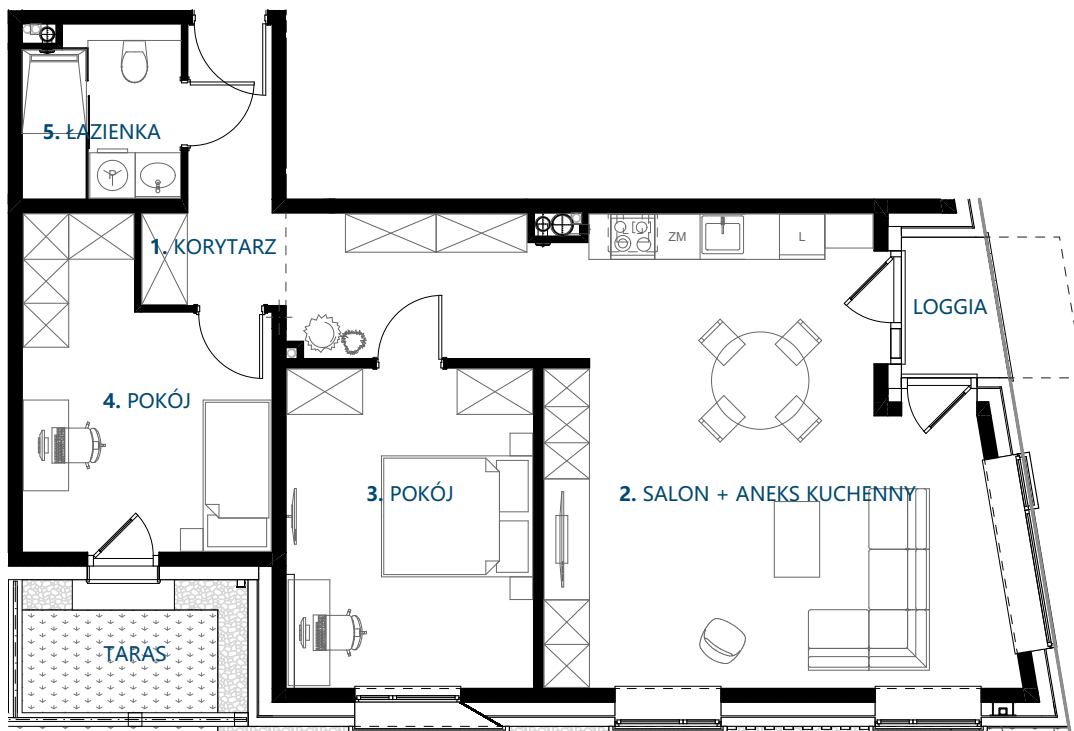

RZUT PIĘTRA
SKALA 1:500

0 [m] 5 [m] 10 [m] 15 [m]



KLATKA A

0 [m] 10 [m] 20 [m] 30 [m]



INWESTOR:

DOM INWEST

PROJEKT:

PRACOWNIA PROJEKTOWA

graphis

WYKONAWCA:

KONTAKT:

UWAGA: PROPONOWANA ARANŻACJA MIESZKAŃ - ŚCIANY DO WYKONANIA W ZAKRESIE NABYWCY