



**NAVIGATOR**  
— ŚWINOUJŚCIE —




ul. WYBRZEŻE WŁADYSŁAWA IV 6  
72-600 ŚWINOUJŚCIE



**KLATKA**  
**KONDYGNACJA**  
**LOKAŁ MIESZKALNY NR**  
**IŁOŚĆ POKOI**  
**POW. UŻYTKOWA**

**A**  
**PARTER**  
**9**  
**2**  
**37,59 m<sup>2</sup>**

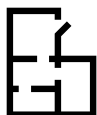


**ZESTAWIENIE POMIESZCZEŃ**

<b>1. SALON + ANEKS KUCHENNY</b>	<b>23,35 m<sup>2</sup></b>
<b>2. POKÓJ</b>	<b>10,56 m<sup>2</sup></b>
<b>3. ŁAZIENKA</b>	<b>3,68 m<sup>2</sup></b>
BALKON 1	1,49 m <sup>2</sup>
BALKON 2	4,15 m <sup>2</sup>
BALKON 3	1,40 m <sup>2</sup>

RZUT LOKALU  
SKALA 1:100



0 [m] 1 [m] 2 [m] 3 [m]

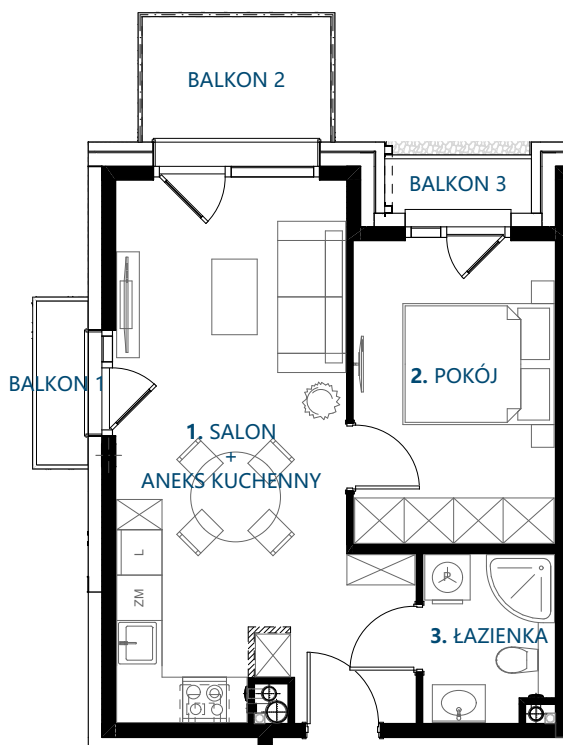

RZUT PIĘTRA  
SKALA 1:500



0 [m] 5 [m] 10 [m] 15 [m]

**KLATKA A**

0 [m] 10 [m] 20 [m] 30 [m]



INWESTOR:

**DOM INWEST**

PROJEKT:

PRACOWNIA PROJEKTOWA

**graphis**

WYKONAWCA:

KONTAKT:

**UWAGA:** PROPONOWANA ARANŻACJA MIESZKAŃ - ŚCIANY DO WYKONANIA W ZAKRESIE NABYWCY