



NAVIGATOR
— ŚWINOUJŚCIE —




ul. WYBRZEŻE WŁADYSŁAWA IV 6
72-600 ŚWINOUJŚCIE



KLATKA
KONDYGNACJA
LOKAL MIESZKALNY NR
ILOŚĆ POKOI
POW. UŻYTKOWA

A
1. PIĘTRO
17
2
30,86 m²

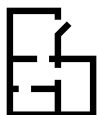


ZESTAWIENIE POMIESZCZEŃ

1. SALON + ANEKS KUCHENNY 17,49 m²
2. POKÓJ 3,59 m²
3. ŁAZIENKA 9,78 m²
BALKON 4,15 m²

RZUT LOKALU
SKALA 1:100



0 [m] 1 [m] 2 [m] 3 [m]

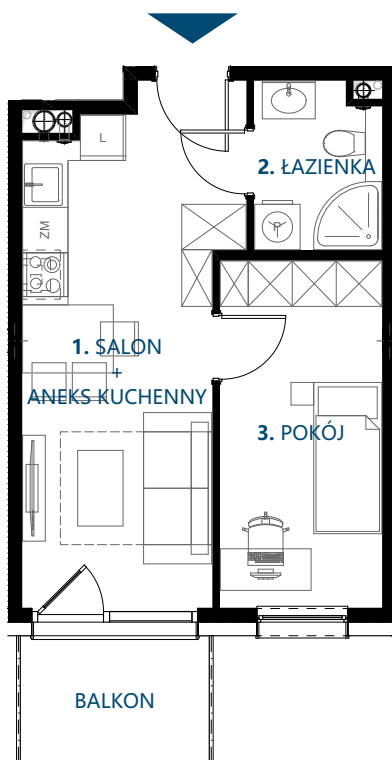

RZUT PIĘTRA
SKALA 1:500




0 [m] 5 [m] 10 [m] 15 [m]



KLATKA A

0 [m] 10 [m] 20 [m] 30 [m]

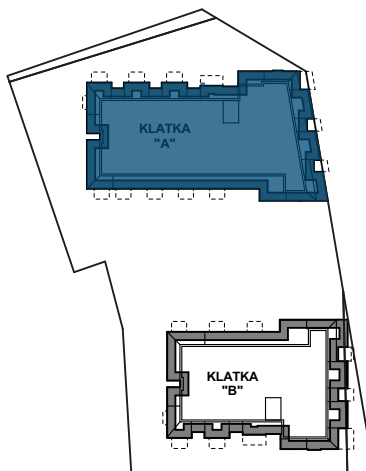

INWESTOR:

DOM INWEST

PROJEKT:

PRACOWNIA PROJEKTOWA

graphis

WYKONAWCA:

KONTAKT:

UWAGA: PROPONOWANA ARANŻACJA MIESZKAŃ - ŚCIANY DO WYKONANIA W ZAKRESIE NABYWCY