



NAVIGATOR  
— ŚWINOUJŚCIE —



ul. WYBRZEŻE WŁADYSŁAWA IV 6  
72-600 ŚWINOUJŚCIE



KLATKA  
KONDYGNACJA  
LOKAL MIESZKALNY NR  
ILOŚĆ POKOI  
POW. UŻYTKOWA

**A**  
**2. PIĘTRO**  
**24**  
**2**  
**46,54 m<sup>2</sup>**




ZESTAWIENIE POMIESZCZEŃ

**1. SALON + ANEKS KUCHENNY** 30,31 m<sup>2</sup>  
**2. ŁAZIENKA** 5,20 m<sup>2</sup>  
**3. POKÓJ** 11,03 m<sup>2</sup>  
LOGGIA 4,42 m<sup>2</sup>

RZUT LOKALU  
SKALA 1:100



0 [m] 1 [m] 2 [m] 3 [m]

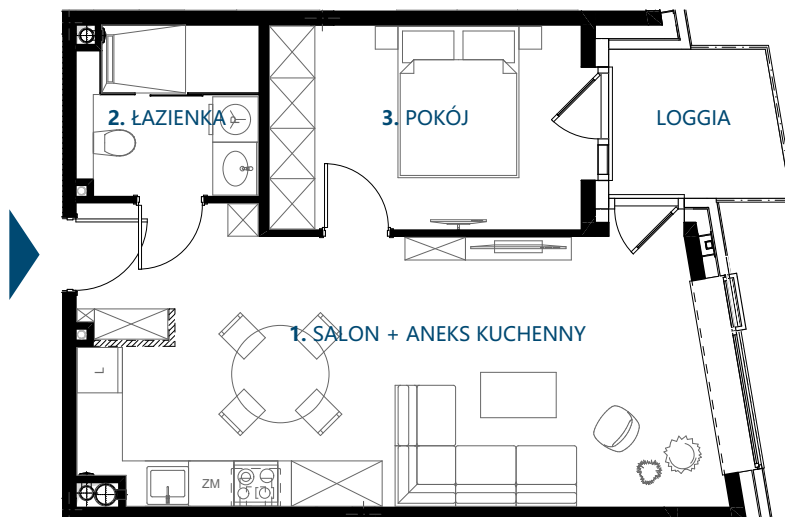


RZUT PIĘTRA  
SKALA 1:500



0 [m] 5 [m] 10 [m] 15 [m]

KLATKA A

0 [m] 10 [m] 20 [m] 30 [m]

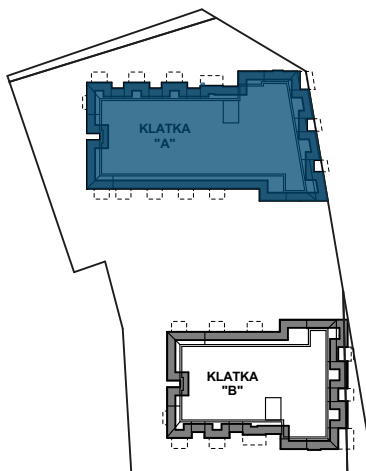

INWESTOR:

DOM INWEST

PROJEKT:

PRACOWNIA PROJEKTOWA

graphis

WYKONAWCA:

KONTAKT:

UWAGA:  PROPONOWANA ARANŻACJA MIESZKAŃ - ŚCIANY DO WYKONANIA W ZAKRESIE NABYWCY