



**NAVIGATOR**  
— ŚWINOUJŚCIE —




ul. WYBRZEŻE WŁADYSŁAWA IV 6  
72-600 ŚWINOUJŚCIE



**KLATKA**  
**KONDYGNACJA**  
**LOKAL MIESZKALNY NR**  
**ILOŚĆ POKOI**  
**POW. UŻYTKOWA**

**A**  
**2. PIĘTRO**  
**25**  
**3**  
**74,81 m<sup>2</sup>**

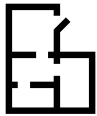


**ZESTAWIENIE POMIESZCZEŃ**

|                           |                      |
|---------------------------|----------------------|
| 1. KORYTARZ               | 5,01 m <sup>2</sup>  |
| 2. SALON + ANEKS KUCHENNY | 39,30 m <sup>2</sup> |
| 3. POKÓJ                  | 13,68 m <sup>2</sup> |
| 4. POKÓJ                  | 12,24 m <sup>2</sup> |
| 5. ŁAZIENKA               | 4,58 m <sup>2</sup>  |
| LOGGIA                    | 4,15 m <sup>2</sup>  |

RZUT LOKALU  
SKALA 1:100



0 [m] 1 [m] 2 [m] 3 [m]

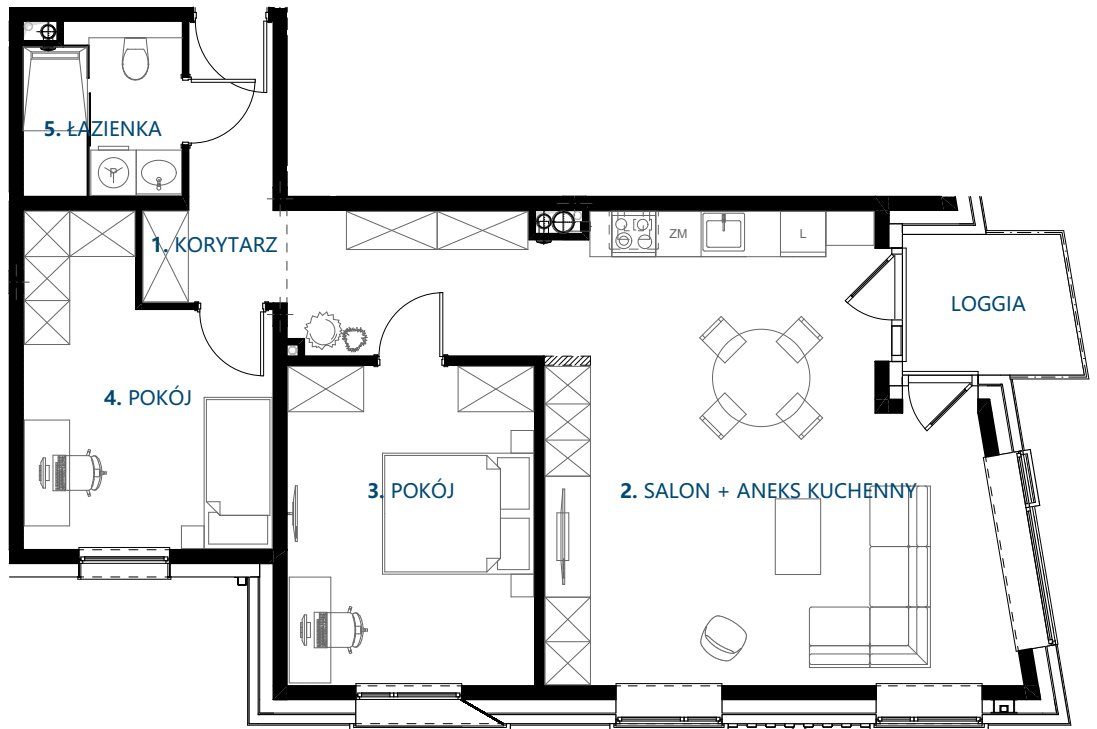


RZUT PIĘTRA  
SKALA 1:500



0 [m] 5 [m] 10 [m] 15 [m]

KLATKA A

0 [m] 10 [m] 20 [m] 30 [m]

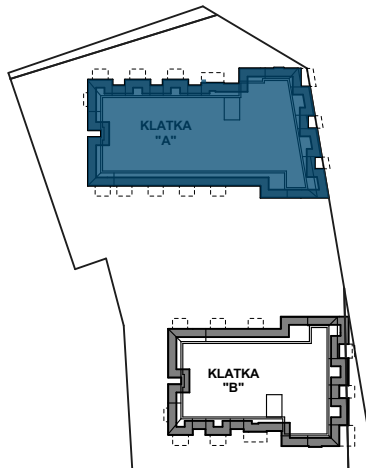

INWESTOR:

**DOM INWEST**

PROJEKT:

PRACOWNIA PROJEKTOWA

**graphis**

WYKONAWCA:

KONTAKT:

**UWAGA:** PROPONOWANA ARANŻACJA MIESZKAŃ - ŚCIANY DO WYKONANIA W ZAKRESIE NABYWCY