




NAVIGATOR
— ŚWINOUJŚCIE —



ul. WYBRZEŻE WŁADYSŁAWA IV 6
72-600 ŚWINOUJŚCIE



A
KŁATKA
KONDYGNACJA
LOKAL MIESZKALNY NR 31
ILOŚĆ POKOI 2
POW. UŻYTKOWA 37,59 m²

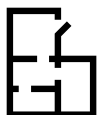


ZESTAWIENIE POMIESZCZEŃ

1. SALON + ANEKS KUCHENNY	23,35 m ²
2. POKÓJ	10,56 m ²
3. ŁAZIENKA	3,68 m ²
BALKON 1	4,15 m ²
BALKON 2	1,49 m ²

RZUT LOKALU
SKALA 1:100



0 [m] 1 [m] 2 [m] 3 [m]

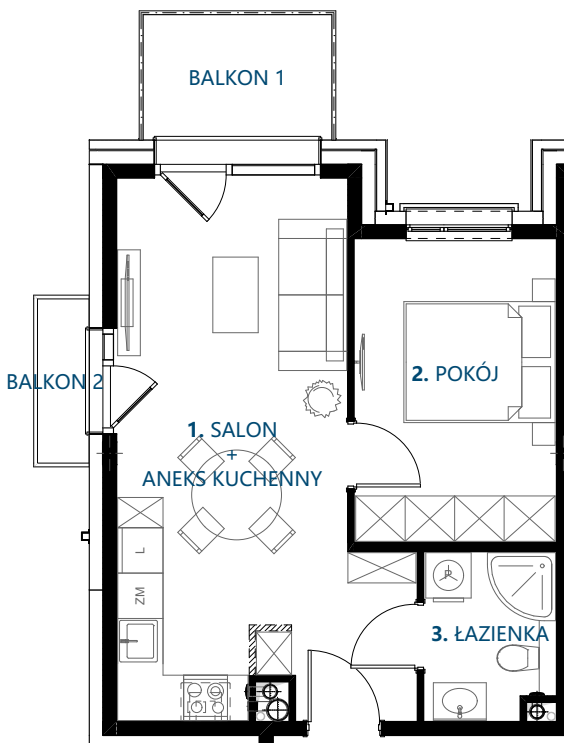



RZUT PIĘTRA
SKALA 1:500



0 [m] 5 [m] 10 [m] 15 [m]

KŁATKA A

0 [m] 10 [m] 20 [m] 30 [m]

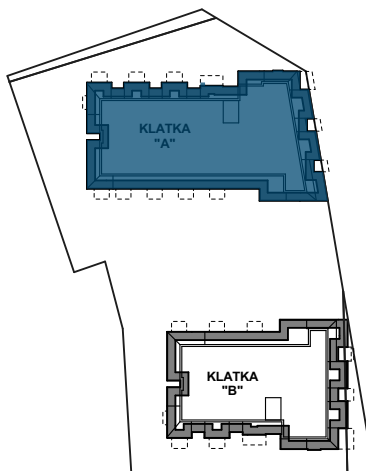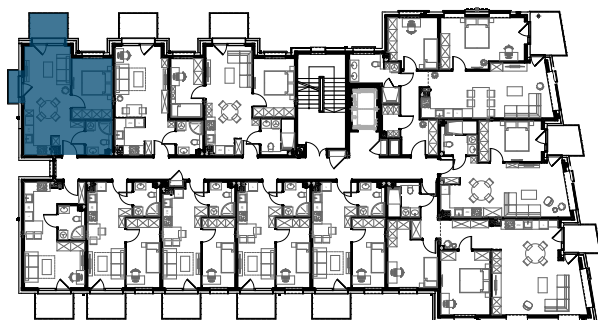

INWESTOR:

DOM INWEST

PROJEKT:

PRACOWNIA PROJEKTOWA

graphis

WYKONAWCA:

KONTAKT:

UWAGA: PROPONOWANA ARANŻACJA MIESZKAŃ - ŚCIANY DO WYKONANIA W ZAKRESIE NABYWCY