



**NAVIGATOR**  
— ŚWINOUJŚCIE —




ul. WYBRZEŻE WŁADYSŁAWA IV 6  
72-600 ŚWINOUJŚCIE



KLATKA  
KONDYGNACJA  
LOKAL MIESZKALNY NR  
ILOŚĆ POKOI  
POW. UŻYTKOWA

**A**  
**2. PIĘTRO**  
**33**  
**3**  
**46,39 m<sup>2</sup>**

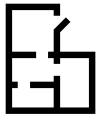


ZESTAWIENIE POMIESZCZEŃ

1. SALON + ANEKS KUCHENNY	<b>22,57 m<sup>2</sup></b>
2. POKÓJ	<b>8,29 m<sup>2</sup></b>
3. POKÓJ	<b>10,50 m<sup>2</sup></b>
4. ŁAZIENKA	<b>5,03 m<sup>2</sup></b>
BALKON	<b>4,15 m<sup>2</sup></b>

RZUT LOKALU  
SKALA 1:100



0 [m] 1 [m] 2 [m] 3 [m]

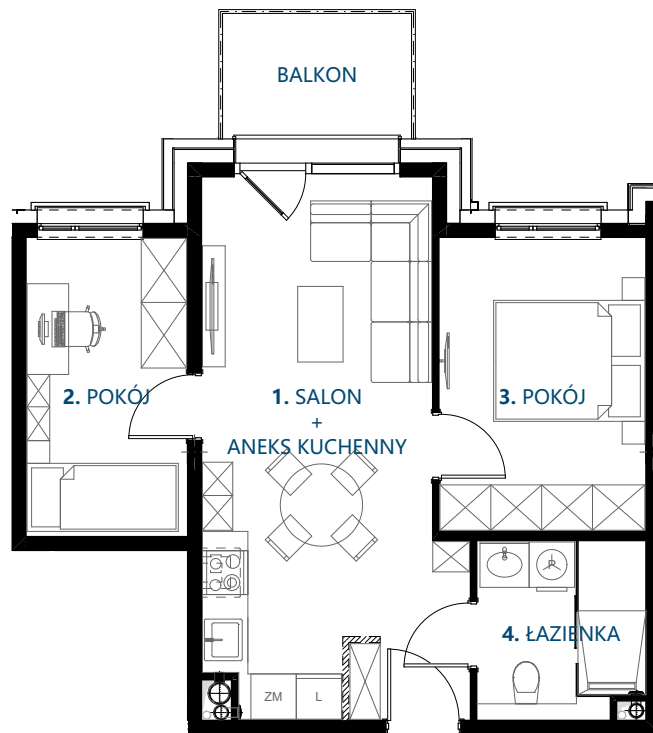



RZUT PIĘTRA  
SKALA 1:500



0 [m] 5 [m] 10 [m] 15 [m]

KLATKA A

0 [m] 10 [m] 20 [m] 30 [m]

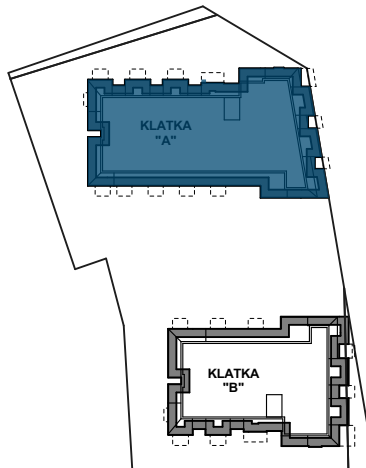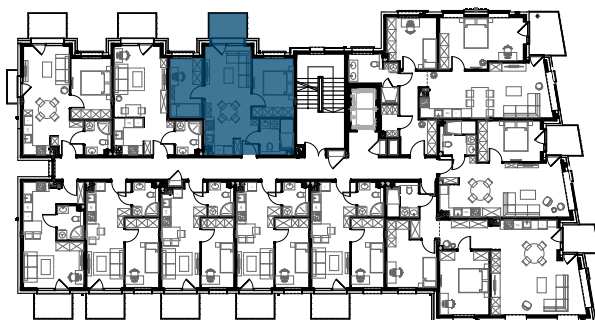

INWESTOR:

**DOM INWEST**

PROJEKT:

PRACOWNIA PROJEKTOWA

**graphis**

WYKONAWCA:

KONTAKT:

**UWAGA:** PROPONOWANA ARANŻACJA MIESZKAŃ - ŚCIANY DO WYKONANIA W ZAKRESIE NABYWCY