



NAVIGATOR
— ŚWINOUJŚCIE —



ul. WYBRZEŻE WŁADYSŁAWA IV 6
72-600 ŚWINOUJŚCIE



KLATKA
KONDYGNACJA
LOKAL MIESZKALNY NR
ILOŚĆ POKOI
POW. UŻYTKOWA

A
3. PIĘTRO
34
3
74,66 m²




ZESTAWIENIE POMIESZCZEŃ

1. KORYTARZ	9,99 m ²
2. GARDEROBA	2,20 m ²
3. ŁAZIENKA	7,08 m ²
4. POKÓJ	10,57 m ²
5. POKÓJ	17,50 m ²
6. SALON + ANEKS KUCHENNY	27,32 m ²
BALKON	6,18 m ²


RZUT LOKALU
SKALA 1:100

0 [m] 1 [m] 2 [m] 3 [m]

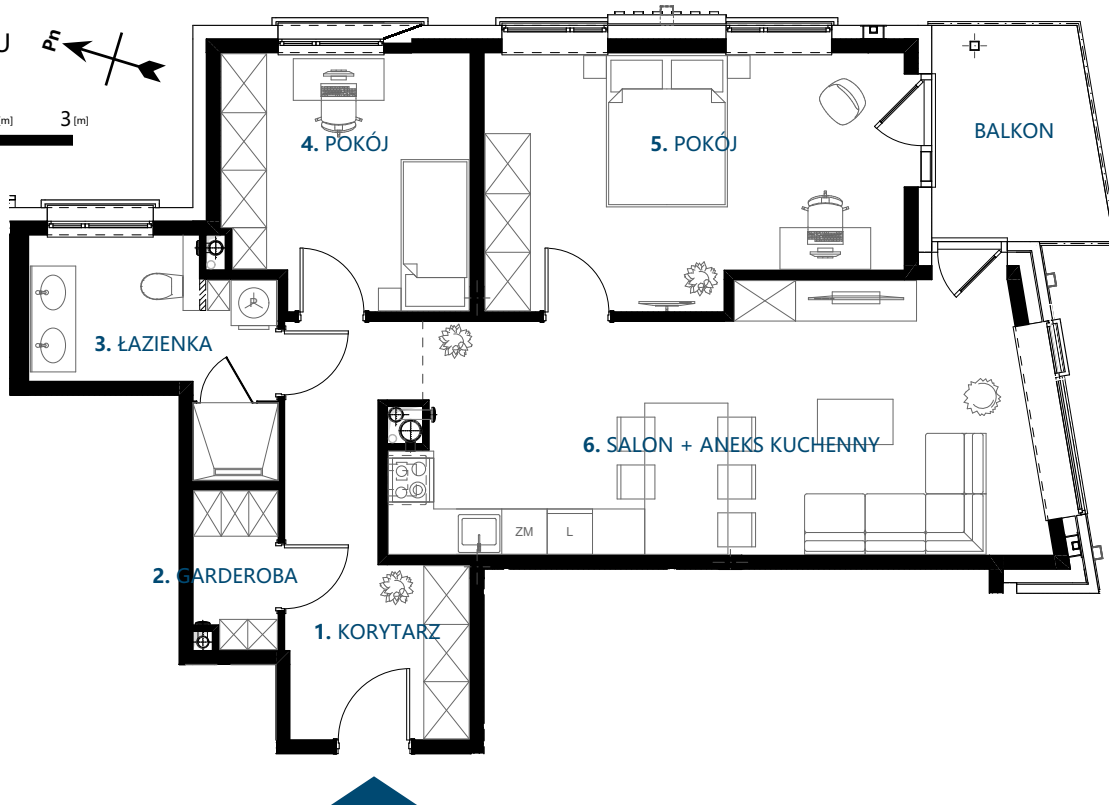


RZUT PIĘTRA
SKALA 1:500

0 [m] 5 [m] 10 [m] 15 [m]

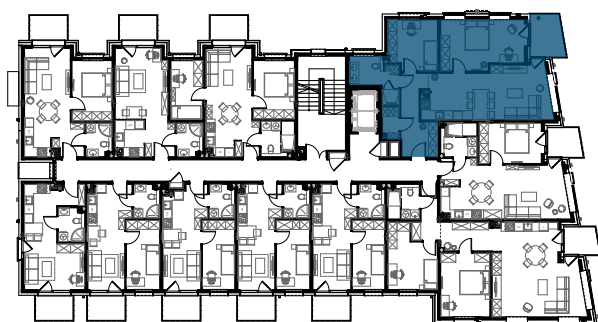

KLATKA A

0 [m] 10 [m] 20 [m] 30 [m]

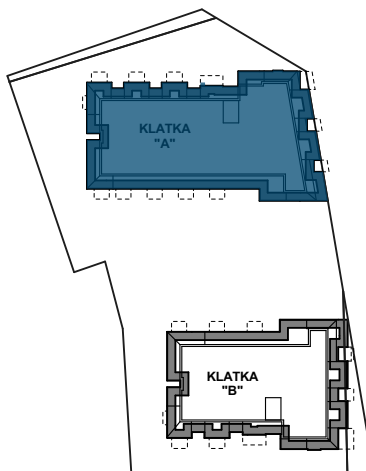

INWESTOR:

DOM INWEST

PROJEKT:

PRACOWNIA PROJEKTOWA

graphis

WYKONAWCA:

KONTAKT:

UWAGA: PROPONOWANA ARANŻACJA MIESZKAŃ - ŚCIANY DO WYKONANIA W ZAKRESIE NABYWCY