



NAVIGATOR
— ŚWINOUJŚCIE —



ul. WYBRZEŻE WŁADYSŁAWA IV 6
72-600 ŚWINOUJŚCIE



KLATKA	A
KONDYGNACJA	3. PIĘTRO
LOKAL MIESZKALNY NR	36
ILOŚĆ POKOI	3
POW. UŻYTKOWA	74,81 m²



ZESTAWIENIE POMIESZCZEŃ




1. KORYTARZ	5,01 m²
2. SALON + ANEKS KUCHENNY	39,30 m²
3. POKÓJ	13,68 m²
4. POKÓJ	12,24 m²
5. ŁAZIENKA	4,58 m²
LOGGIA	4,15 m²

RZUT LOKALU
SKALA 1:100



0 [m] 1 [m] 2 [m] 3 [m]

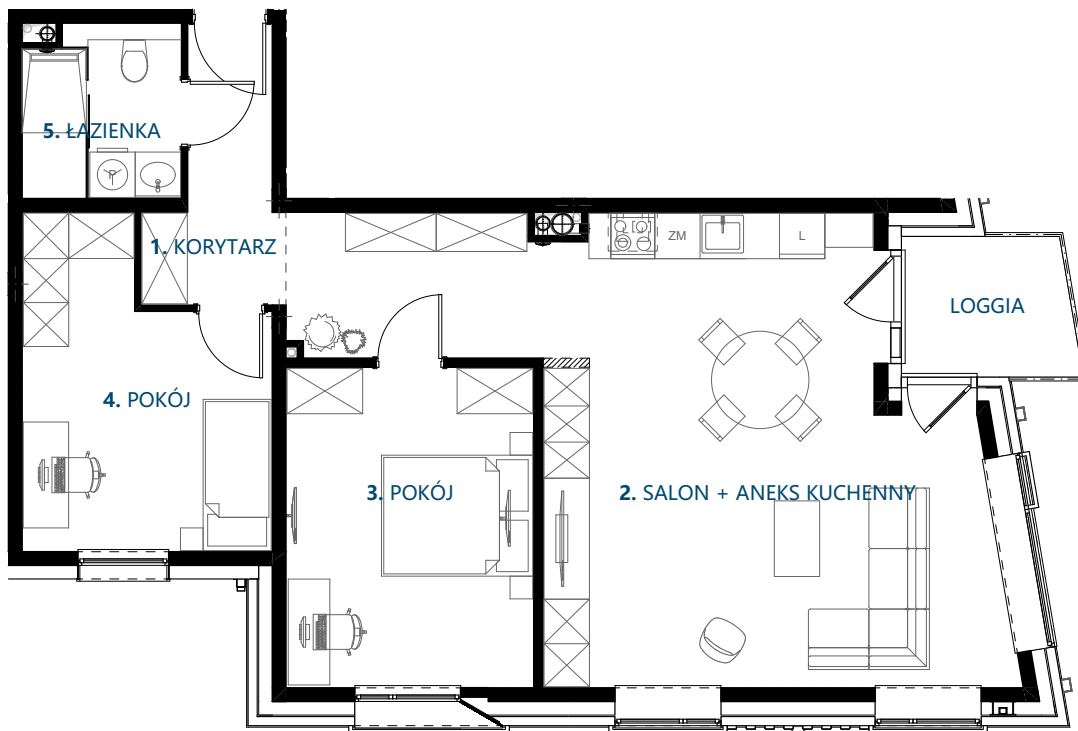

RZUT PIĘTRA
SKALA 1:500




0 [m] 5 [m] 10 [m] 15 [m]



KLATKA A

0 [m] 10 [m] 20 [m] 30 [m]

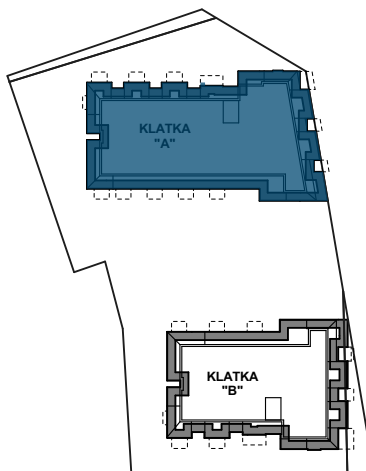

INWESTOR:

DOM INWEST

PROJEKT:

PRACOWNIA PROJEKTOWA

graphis

WYKONAWCA:

KONTAKT:

UWAGA: PROPONOWANA ARANŻACJA MIESZKAŃ - ŚCIANY DO WYKONANIA W ZAKRESIE NABYWCY