



NAVIGATOR  
— ŚWINOUJŚCIE —



ul. WYBRZEŻE WŁADYSŁAWA IV 6  
72-600 ŚWINOUJŚCIE



KLATKA  
KONDYGNACJA  
LOKAL MIESZKALNY NR  
ILOŚĆ POKOI  
POW. UŻYTKOWA

**A**  
**3. PIĘTRO**  
**38**  
**2**  
**31,50 m<sup>2</sup>**




ZESTAWIENIE POMIESZCZEŃ

1. SALON + ANEKS KUCHENNY	17,75 m <sup>2</sup>
2. POKÓJ	3,67 m <sup>2</sup>
3. ŁAZIENKA	10,08 m <sup>2</sup>
BALKON	4,15 m <sup>2</sup>

RZUT LOKALU  
SKALA 1:100



0 [m] 1 [m] 2 [m] 3 [m]

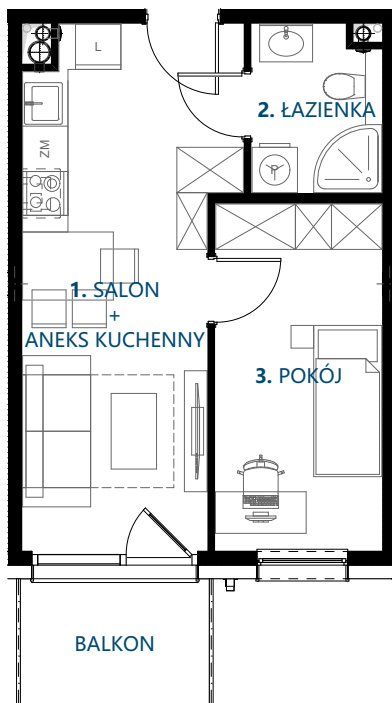



RZUT PIĘTRA  
SKALA 1:500



0 [m] 5 [m] 10 [m] 15 [m]

KLATKA A

0 [m] 10 [m] 20 [m] 30 [m]

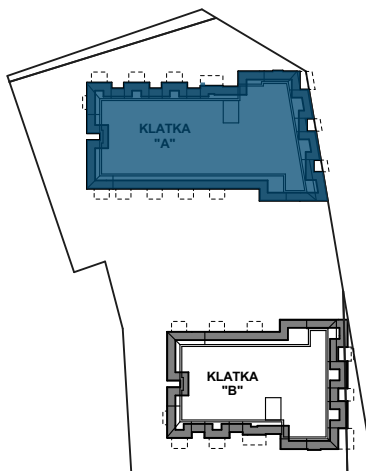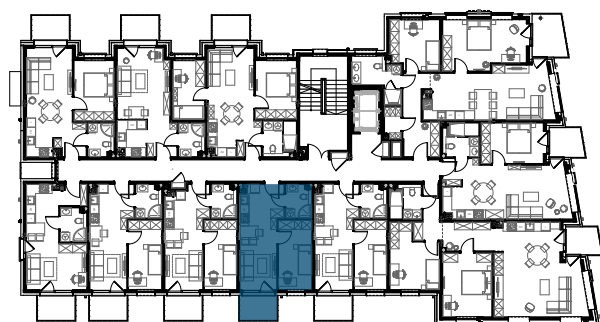

INWESTOR:

DOM INWEST

PROJEKT:

PRACOWNIA PROJEKTOWA

graphis

WYKONAWCA:

KONTAKT:

UWAGA: PROPONOWANA ARANŻACJA MIESZKAŃ - ŚCIANY DO WYKONANIA W ZAKRESIE NABYWCY