



NAVIGATOR  
— ŚWINOUJŚCIE —




ul. WYBRZEŻE WŁADYSŁAWA IV 6  
72-600 ŚWINOUJŚCIE



KLATKA  
KONDYGNACJA  
LOKAL MIESZKALNY NR  
ILOŚĆ POKOI  
POW. UŻYTKOWA

**A**  
**3. PIĘTRO**  
**42**  
**2**  
**37,59 m<sup>2</sup>**

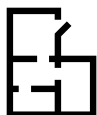


ZESTAWIENIE POMIESZCZEŃ

**1. SALON + ANEKS KUCHENNY 23,35 m<sup>2</sup>**  
**2. POKÓJ 10,56 m<sup>2</sup>**  
**3. ŁAZIENKA 3,68 m<sup>2</sup>**  
**BALKON 4,15 m<sup>2</sup>**

RZUT LOKALU  
SKALA 1:100




0 [m] 1 [m] 2 [m] 3 [m]

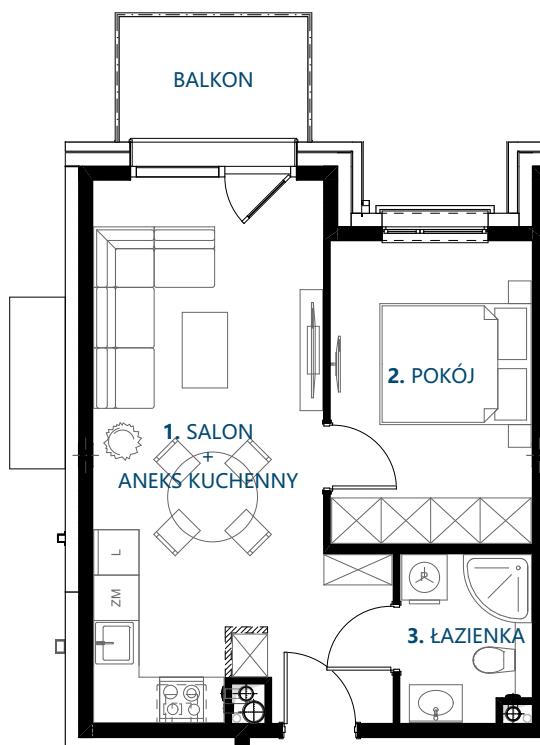

RZUT PIĘTRA  
SKALA 1:500




0 [m] 5 [m] 10 [m] 15 [m]

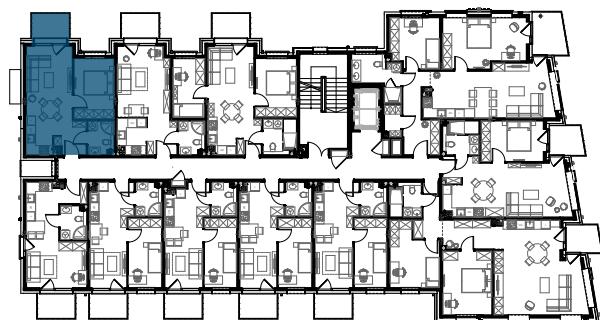

KLATKA A

0 [m] 10 [m] 20 [m] 30 [m]

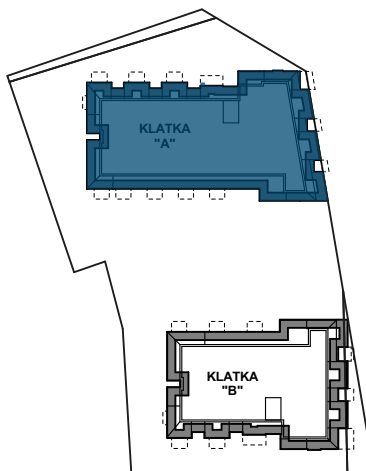

INWESTOR:

DOM INWEST

PROJEKT:

PRACOWNIA PROJEKTOWA

graphis

WYKONAWCA:

KONTAKT:

UWAGA: PROPONOWANA ARANŻACJA MIESZKAŃ - ŚCIANY DO WYKONANIA W ZAKRESIE NABYWCY