



NAVIGATOR
— ŚWINOUJŚCIE —




ul. WYBRZEŻE WŁADYSŁAWA IV 6
72-600 ŚWINOUJŚCIE



A
KŁATKA
KONDYGNACJA
LOKAL MIESZKALNY NR **45**
ILOŚĆ POKOI **3**
POW. UŻYTKOWA **82,78 m²**




ZESTAWIENIE POMIESZCZEŃ

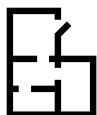

1. KORYTARZ	12,83 m ²
2. GARDEROBA	2,20 m ²
3. ŁAZIENKA	7,08 m ²
4. POKÓJ	10,57 m ²
5. SALON + ANEKS KUCHENNY	35,90 m ²
6. POKÓJ	14,20 m ²
BALKON 1	6,38 m ²
BALKON 2	5,05 m ²

RZUT LOKALU
SKALA 1:100

0 [m] 1 [m] 2 [m] 3 [m]

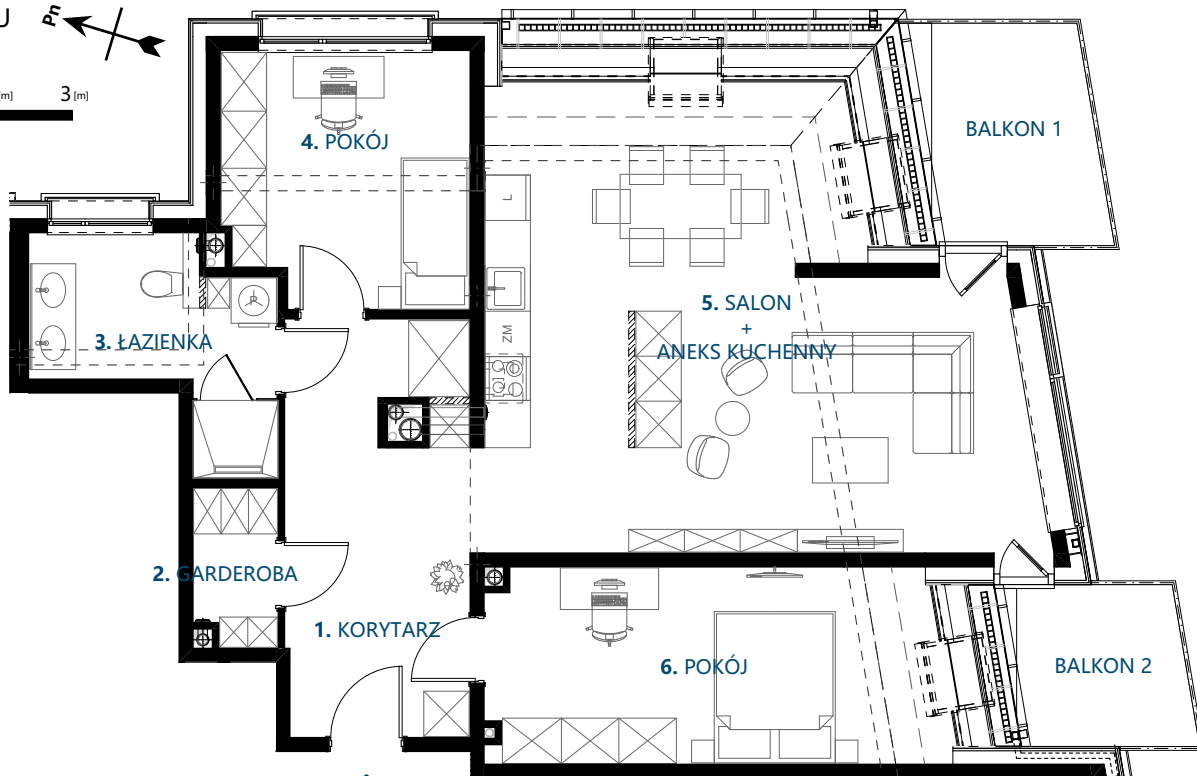

RZUT PIĘTRA
SKALA 1:500

0 [m] 5 [m] 10 [m] 15 [m]

KŁATKA A

0 [m] 10 [m] 20 [m] 30 [m]

INWESTOR:

DOM INWEST


PROJEKT:

PRACOWNIA PROJEKTOWA

graphis

WYKONAWCA:

KONTAKT:

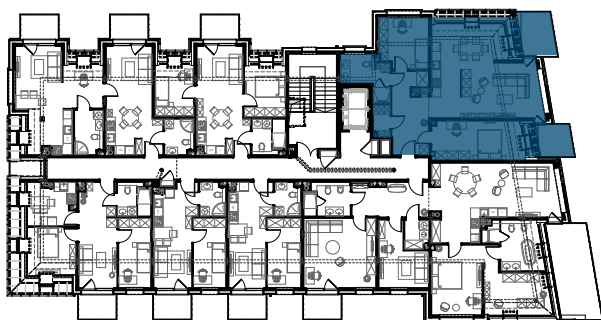

UWAGA: PROPONOWANA ARANŻACJA MIESZKAŃ - ŚCIANY DO WYKONANIA W ZAKRESIE NABYWCY