



ul. WYBRZEŻE WŁADYSŁAWA IV 6
72-600 ŚWINOUJŚCIE



KLATKA
KONDYGNACJA
LOKAL MIESZKALNY NR
ILOŚĆ POKOI
POW. UŻYTKOWA

A
4. PIĘTRO
46
4
123,43 m²




ZESTAWIENIE POMIESZCZEŃ

1. KORYTARZ	11,07 m ²
2. SALON + ANEKS KUCHENNY	34,80 m ²
3. POKÓJ	26,23 m ²
4. ŁAZIENKA	8,92 m ²
5. POM. GOSPODARCZE	2,90 m ²
6. POKÓJ	11,21 m ²
7. POKÓJ	21,76 m ²
8. ŁAZIENKA	6,54 m ²
TARAS	17,79 m ²
BALKON	4,15 m ²

RZUT LOKALU
SKALA 1:100

0 (m) 1 (m) 2 (m) 3 (m)


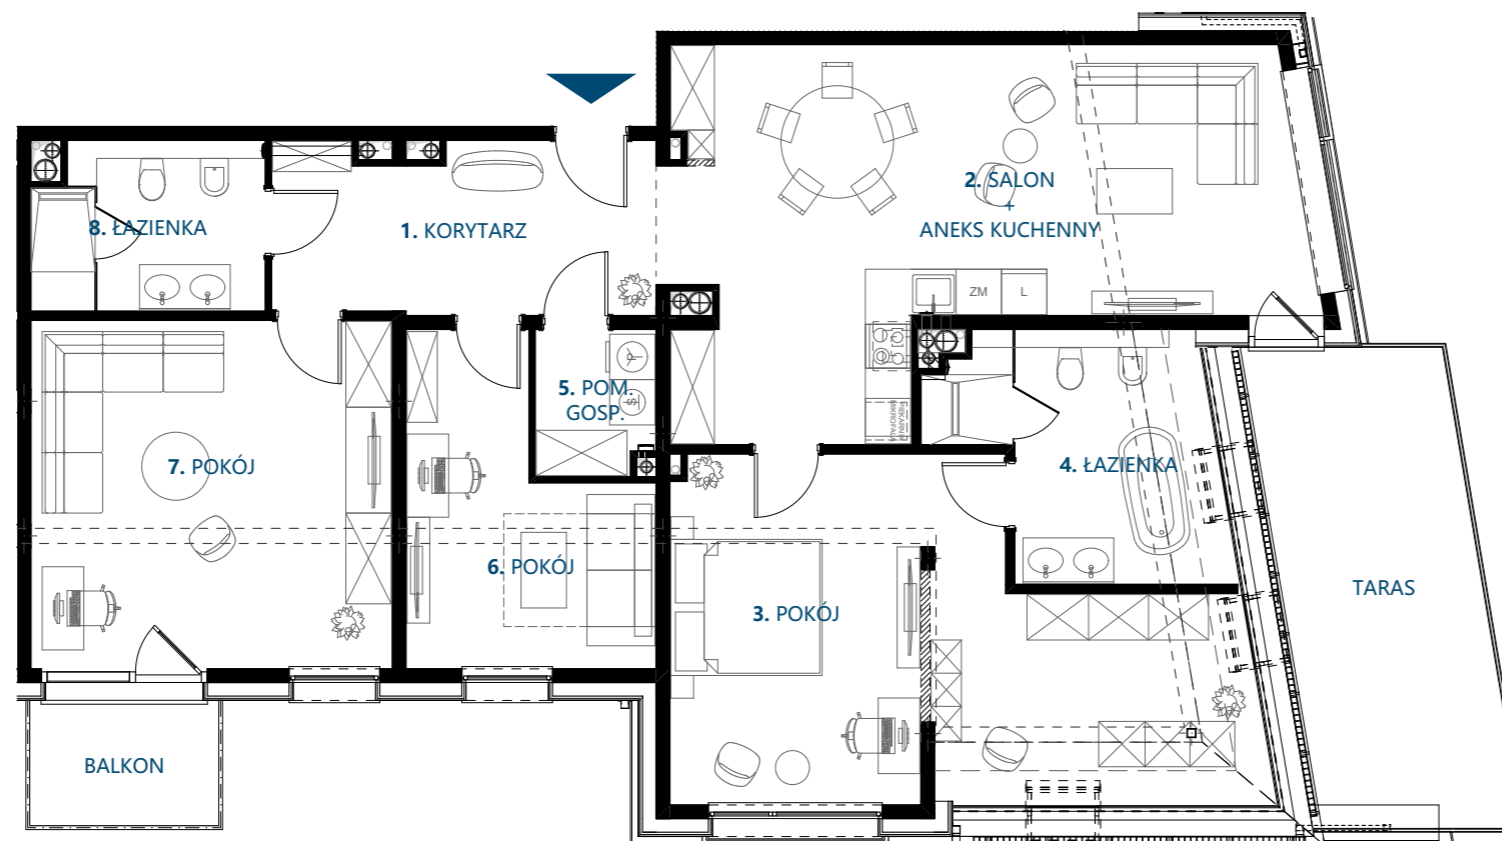


RZUT PIĘTRA
SKALA 1:500

0 (m) 5 (m) 10 (m) 15 (m)

KLATKA A

0 (m) 10 (m) 20 (m) 30 (m)

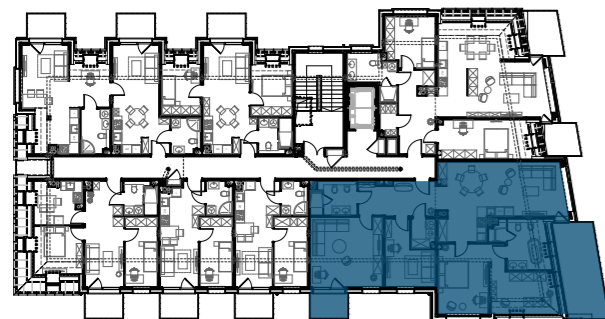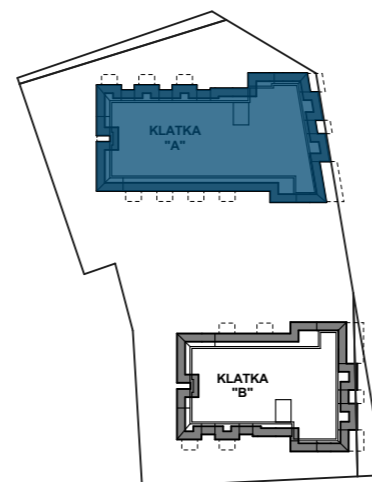

INWESTOR:
DOM INWEST

PROJEKT:
PRACOWNIA PROJEKTOWA
graphis

WYKONAWCA:

KONTAKT: