




**NAVIGATOR**  
— ŚWINOUJŚCIE —



ul. WYBRZEŻE WŁADYSŁAWA IV 6  
72-600 ŚWINOUJŚCIE



**A**  
KŁATKA  
KONDYGNACJA  
LOKAL MIESZKALNY NR **50**  
ILOŚĆ POKOI **2**  
POW. UŻYTKOWA **59,08 m<sup>2</sup>**

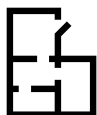


ZESTAWIENIE POMIESZCZEŃ

1. POKÓJ + ANEKS KUCHENNY	<b>23,07 m<sup>2</sup></b>
2. ŁAZIENKA	<b>4,38 m<sup>2</sup></b>
3. SALON + ANEKS KUCHENNY	<b>26,20 m<sup>2</sup></b>
4. ŁAZIENKA	<b>5,37 m<sup>2</sup></b>
BALKON 1	<b>4,15 m<sup>2</sup></b>
BALKON 2	<b>4,15 m<sup>2</sup></b>

RZUT LOKALU  
SKALA 1:100



0 [m] 1 [m] 2 [m] 3 [m]

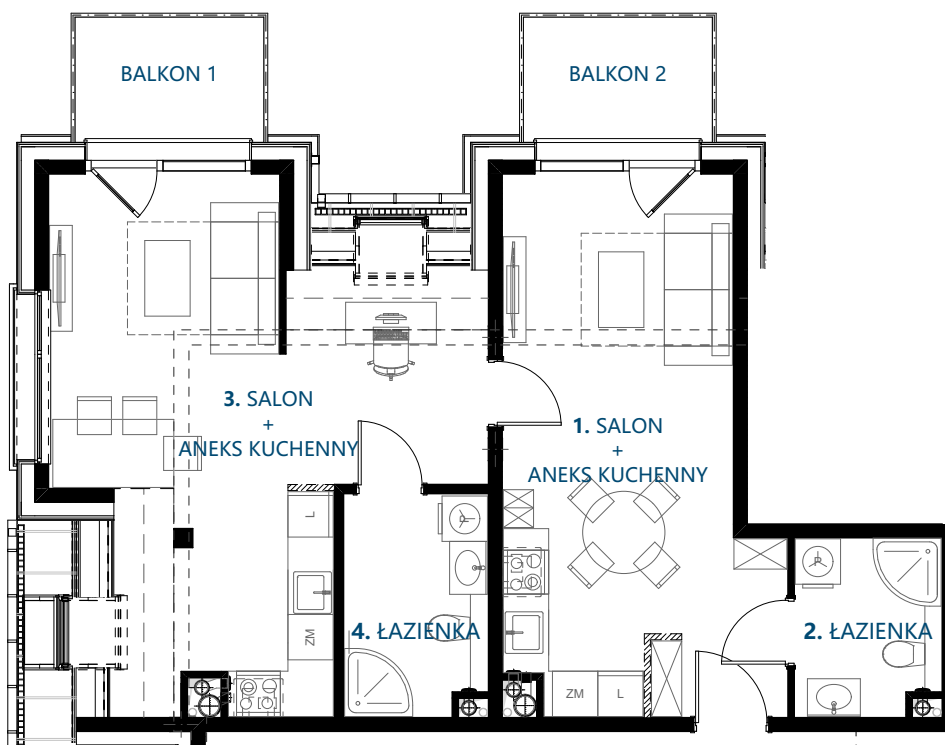



RZUT PIĘTRA  
SKALA 1:500



0 [m] 5 [m] 10 [m] 15 [m]

KŁATKA A

0 [m] 10 [m] 20 [m] 30 [m]

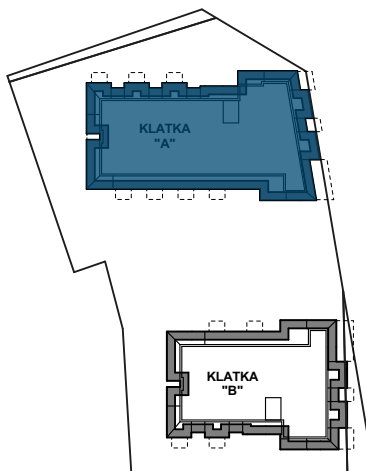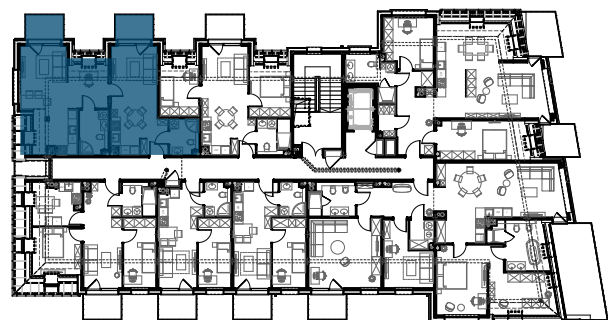

INWESTOR:

**DOM INWEST**

PROJEKT:

PRACOWNIA PROJEKTOWA

**graphis**

WYKONAWCA:

KONTAKT:

**UWAGA:** PROPONOWANA ARANŻACJA MIESZKAŃ - ŚCIANY DO WYKONANIA W ZAKRESIE NABYWCY