



NAVIGATOR
— ŚWINOUJŚCIE —




ul. WYBRZEŻE WŁADYSŁAWA IV 6
72-600 ŚWINOUJŚCIE



KLATKA	A
KONDYGNACJA	4. PIĘTRO
LOKAL MIESZKALNY NR	51
ILOŚĆ POKOI	3
POW. UŻYTKOWA	43,25 m²



ZESTAWIENIE POMIESZCZEŃ

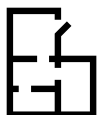


1. SALON + ANEKS KUCHENNY	22,57 m²
2. POKÓJ	7,58 m²
3. POKÓJ	8,07 m²
4. ŁAZIENKA	5,03 m²
BALKON	4,15 m²

RZUT LOKALU
SKALA 1:100



0 [m] 1 [m] 2 [m] 3 [m]

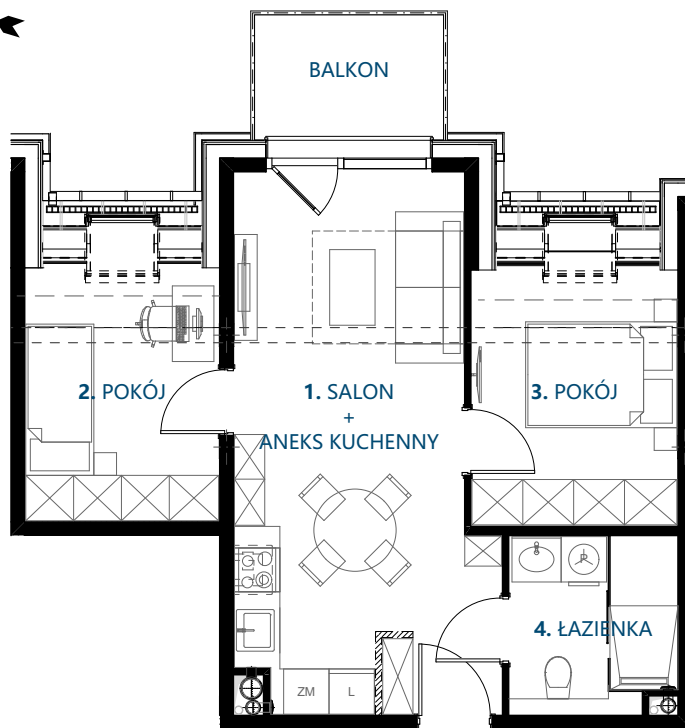



RZUT PIĘTRA
SKALA 1:500



0 [m] 5 [m] 10 [m] 15 [m]

KLATKA A

0 [m] 10 [m] 20 [m] 30 [m]

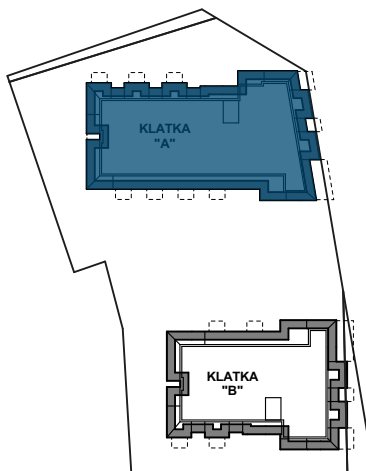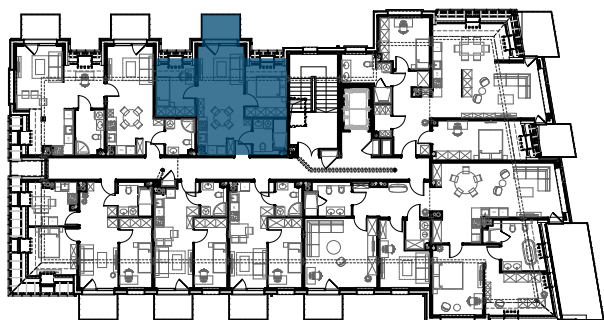

INWESTOR:

DOM INWEST

PROJEKT:

PRACOWNIA PROJEKTOWA

graphis

WYKONAWCA:

KONTAKT:

UWAGA: PROPONOWANA ARANŻACJA MIESZKAŃ - ŚCIANY DO WYKONANIA W ZAKRESIE NABYWCY