



NAVIGATOR
— ŚWINOUJŚCIE —



ul. WYBRZEŻE WŁADYSŁAWA IV 6
72-600 ŚWINOUJŚCIE



KLATKA
KONDYGNACJA
LOKAŁ MIESZKALNY NR
ILOŚĆ POKOI
POW. UŻYTKOWA

B
PARTER
2
2
37,83 m²




ZESTAWIENIE POMIESZCZEŃ

1. SALON + ANEKS KUCHENNY	22,56 m ²
2. ŁAZIENKA	4,74 m ²
3. POKÓJ	10,53 m ²
BALKON 1	1,49 m ²
BALKON 2	4,15 m ²
BALKON 3	1,49 m ²

RZUT LOKALU
SKALA 1:100




0 [m] 1 [m] 2 [m] 3 [m]

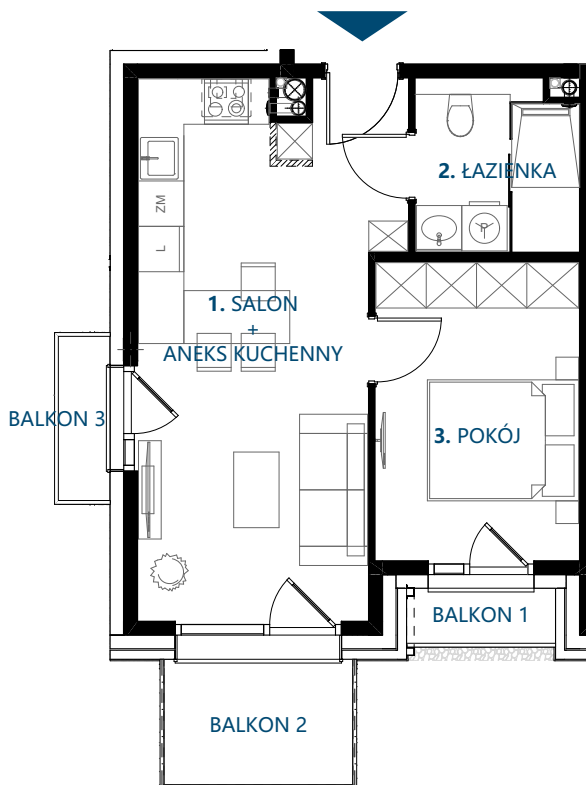

RZUT PIĘTRA
SKALA 1:500




0 [m] 5 [m] 10 [m] 15 [m]

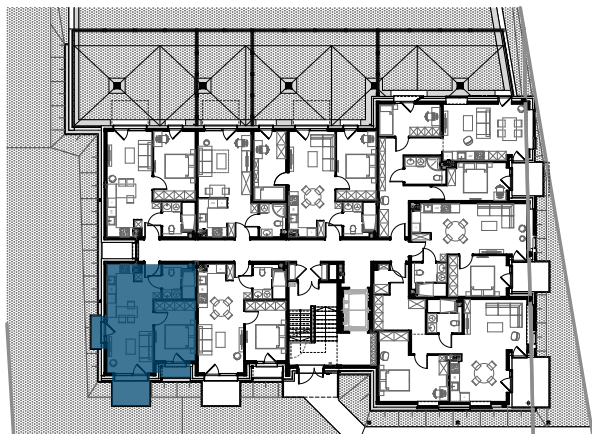

KLATKA B

0 [m] 10 [m] 20 [m] 30 [m]

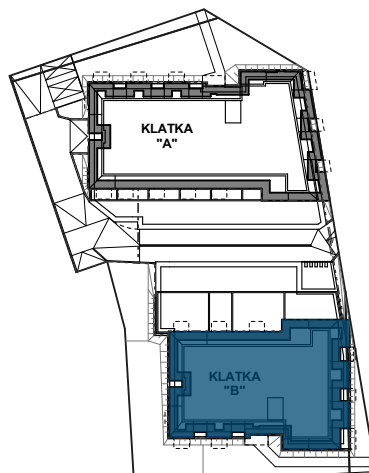

INWESTOR:

DOM INWEST

PROJEKT:

PRACOWNIA PROJEKTOWA

graphis

WYKONAWCA:

KONTAKT:

UWAGA: PROPONOWANA ARANŻACJA MIESZKAŃ - ŚCIANY DO WYKONANIA W ZAKRESIE NABYWICY