



NAVIGATOR
— ŚWINOUJŚCIE —




ul. WYBRZEŻE WŁADYSŁAWA IV 6
72-600 ŚWINOUJŚCIE



KLATKA
KONDYGNACJA
LOKAL MIESZKALNY NR
ILOŚĆ POKOI
POW. UŻYTKOWA

B
PARTER
3
2
38,83 m²

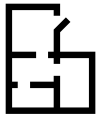



ZESTAWIENIE POMIESZCZEŃ

1. SALON + ANEKS KUCHENNY **21,67 m²**
2. POKÓJ **12,43 m²**
3. ŁAZIENKA **4,73 m²**
TARAS **49,66 m²**

RZUT LOKALU
SKALA 1:100




0 [m] 1 [m] 2 [m] 3 [m]

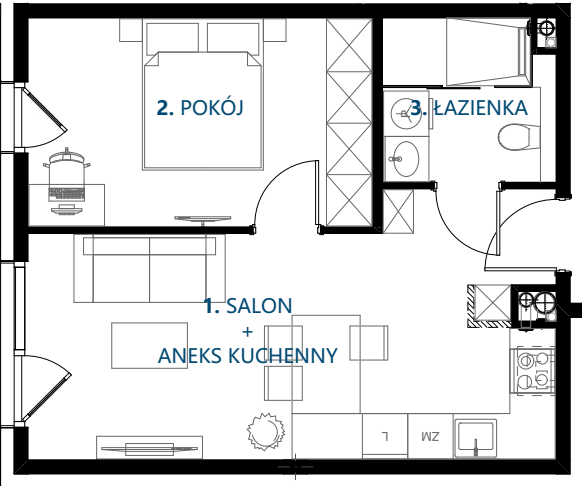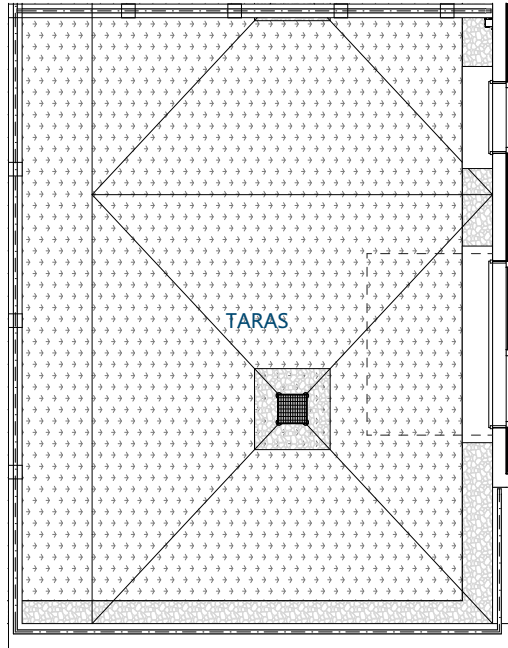

RZUT PIĘTRA
SKALA 1:500




0 [m] 5 [m] 10 [m] 15 [m]

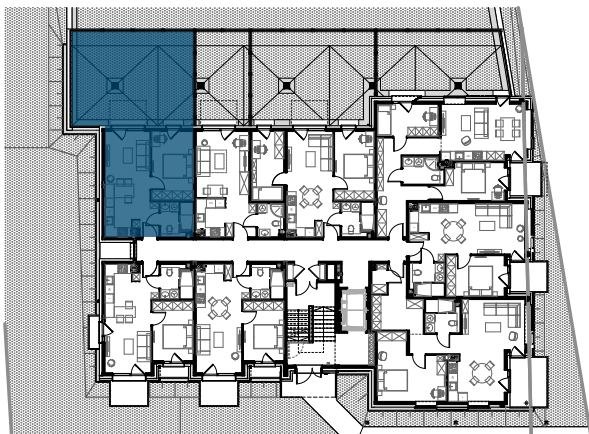

KLATKA B

0 [m] 10 [m] 20 [m] 30 [m]

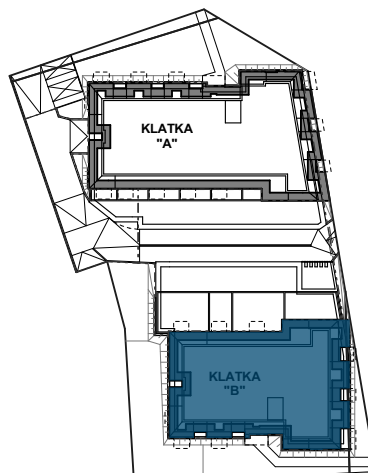

INWESTOR:

DOM INWEST

PROJEKT:

PRACOWNIA PROJEKTOWA

graphis

WYKONAWCA:

KONTAKT:

UWAGA: PROPONOWANA ARANŻACJA MIESZKAŃ - ŚCIANY DO WYKONANIA W ZAKRESIE NABYWCY