




NAVIGATOR  
— ŚWINOUJŚCIE —



ul. WYBRZEŻE WŁADYSŁAWA IV 6  
72-600 ŚWINOUJŚCIE



KLATKA	<b>B</b>
KONDYGNACJA	<b>PARTER</b>
LOKAL MIESZKALNY NR	<b>4</b>
ILOŚĆ POKOI	<b>1</b>
POW. UŻYTKOWA	<b>28,53 m<sup>2</sup></b>

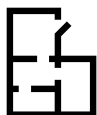


ZESTAWIENIE POMIESZCZEŃ	
1. POKÓJ + ANEKS KUCHENNY	<b>24,91 m<sup>2</sup></b>
2. ŁAZIENKA	<b>3,62 m<sup>2</sup></b>
TARAS	<b>21,70 m<sup>2</sup></b>



RZUT LOKALU  
SKALA 1:100

0 [m] 1 [m] 2 [m] 3 [m]

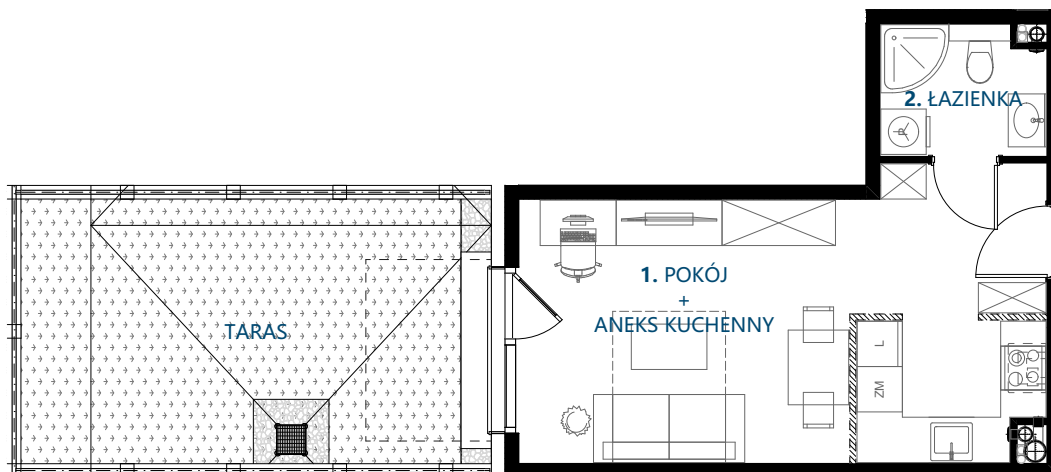



RZUT PIĘTRA  
SKALA 1:500



0 [m] 5 [m] 10 [m] 15 [m]

KLATKA B

0 [m] 10 [m] 20 [m] 30 [m]

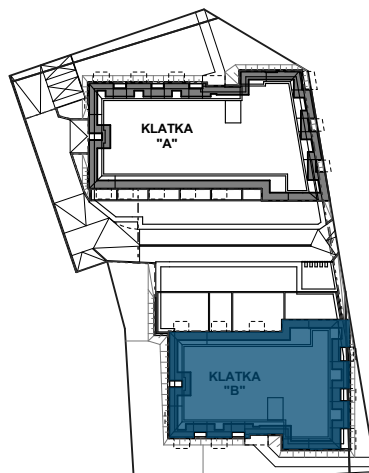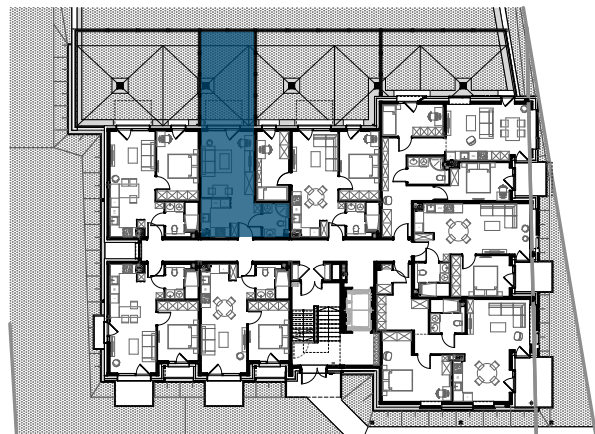

INWESTOR:

DOM INWEST

PROJEKT:

PRACOWNIA PROJEKTOWA

graphis

WYKONAWCA:

KONTAKT:

UWAGA: PROPONOWANA ARANŻACJA MIESZKAŃ - ŚCIANY DO WYKONANIA W ZAKRESIE NABYWICY