



NAVIGATOR  
ŚWINOUSZCIE



ul. WYBRZEŻE WŁADYSŁAWA IV 6  
72-600 ŚWINOUSZCIE




KLATKA  
KONDYGNACJA  
LOKAL MIESZKALNY NR  
ILOŚĆ POKÓJ  
POW. UŻYTKOWA

**B**  
**PARTER**  
**6**  
**3**  
**59,29 m<sup>2</sup>**




ZESTAWIENIE POMIESZCZEŃ

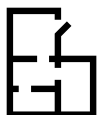

- 1. KORYTARZ **15,80 m<sup>2</sup>**
- 2. SALON + ANEKS KUCHENNY **19,96 m<sup>2</sup>**
- 3. POKÓJ **8,52 m<sup>2</sup>**
- 4. POKÓJ **10,47 m<sup>2</sup>**
- 5. ŁAZIENKA **4,54 m<sup>2</sup>**
- TARAS **36,08 m<sup>2</sup>**
- LOGGIA **4,57 m<sup>2</sup>**

RZUT LOKALU  
SKALA 1:100

0 [m] 1 [m] 2 [m] 3 [m]

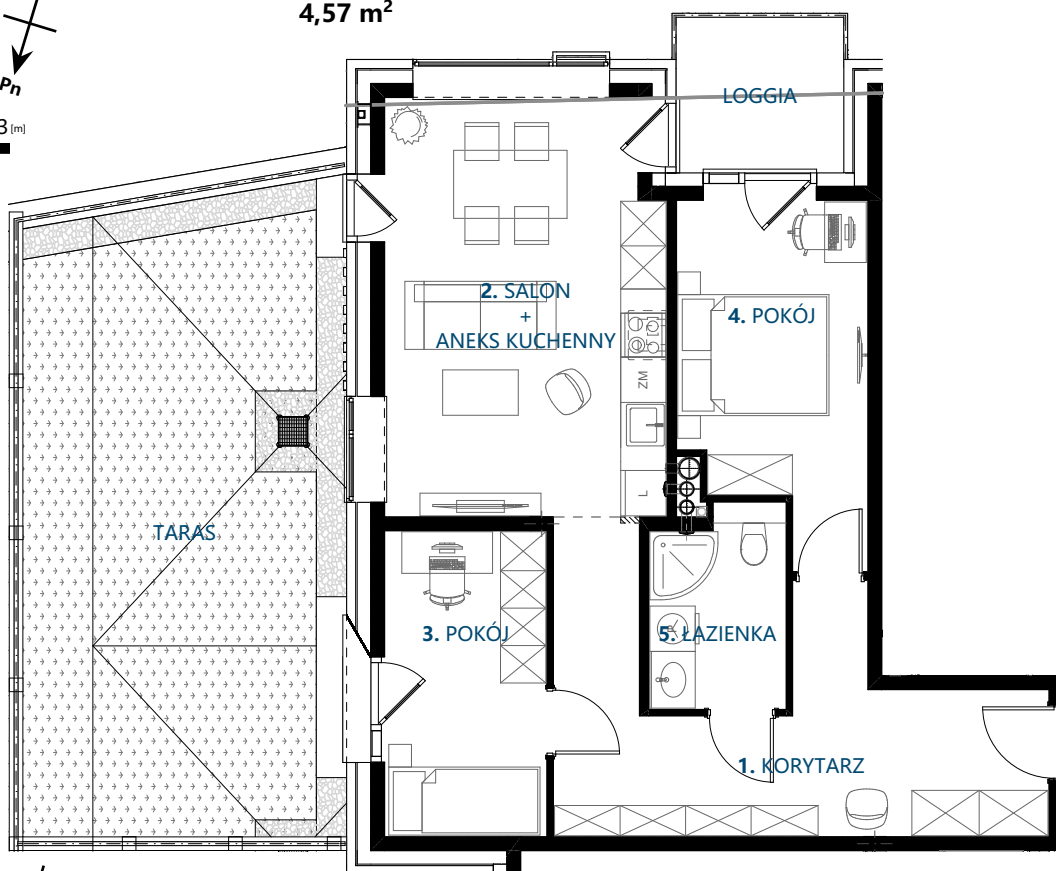



RZUT PIĘTRA  
SKALA 1:500

0 [m] 5 [m] 10 [m] 15 [m]



KLATKA B

0 [m] 10 [m] 20 [m] 30 [m]

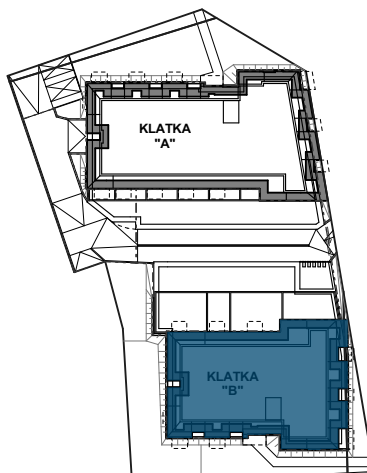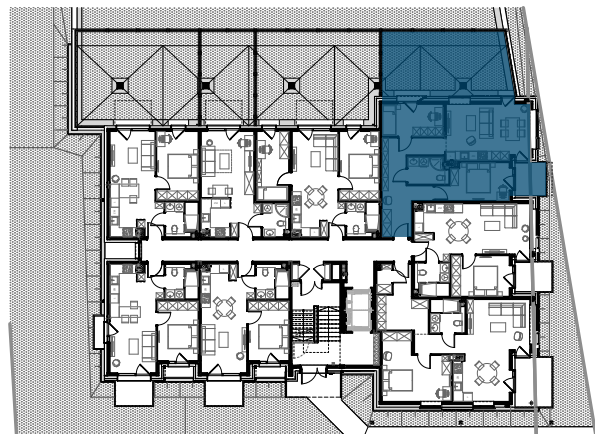

INWESTOR:

DOM INWEST

PROJEKT:

PRACOWNIA PROJEKTOWA

graphis

WYKONAWCA:

KONTAKT:

UWAGA:  PROPONOWANA ARANŻACJA MIESZKAŃ - ŚCIANY DO WYKONANIA W ZAKRESIE NABYWCY