




NAVIGATOR
— ŚWINOUJŚCIE —



ul. WYBRZEŻE WŁADYSŁAWA IV 6
72-600 ŚWINOUJŚCIE



KLATKA	B
KONDYGNACJA	PARTER
LOKAL MIESZKALNY NR	7
ILOŚĆ POKOI	2
POW. UŻYTKOWA	41,33 m²

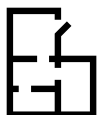


ZESTAWIENIE POMIESZCZEŃ	
1. SALON + ANEKS KUCHENNY	26,18 m²
2. POKÓJ	10,25 m²
3. ŁAZIENKA	4,90 m²
LOGGIA	4,87 m²

RZUT LOKALU
SKALA 1:100




0 [m] 1 [m] 2 [m] 3 [m]

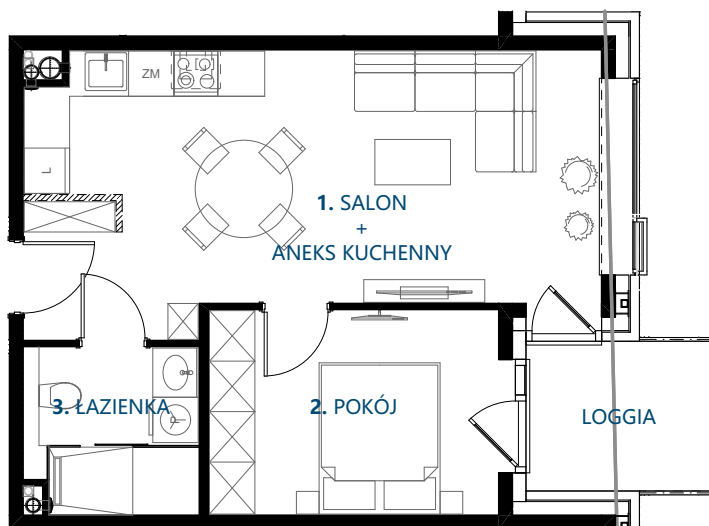

RZUT PIĘTRA
SKALA 1:500




0 [m] 5 [m] 10 [m] 15 [m]

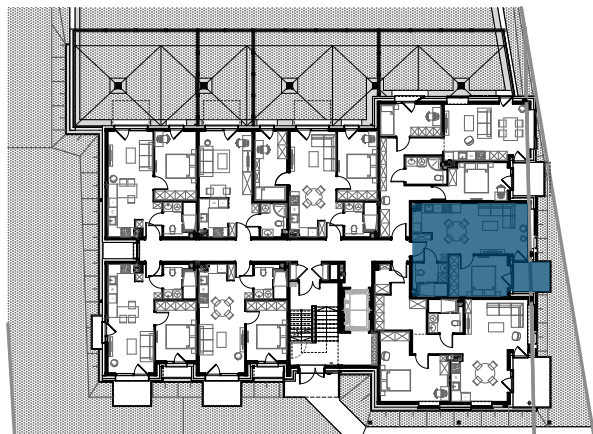

KLATKA B

0 [m] 10 [m] 20 [m] 30 [m]

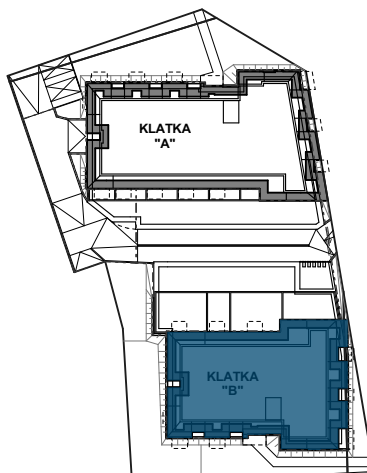

INWESTOR:

DOM INWEST

PROJEKT:

PRACOWNIA PROJEKTOWA

graphis

WYKONAWCA:

KONTAKT:

UWAGA: PROPONOWANA ARANŻACJA MIESZKAŃ - ŚCIANY DO WYKONANIA W ZAKRESIE NABYWCY