



NAVIGATOR  
— ŚWINOUJŚCIE —




ul. WYBRZEŻE WŁADYSŁAWA IV 6  
72-600 ŚWINOUJŚCIE



KLATKA  
KONDYGNACJA  
LOKAL MIESZKALNY NR  
ILOŚĆ POKOI  
POW. UŻYTKOWA

**B**  
**1. PIĘTRO**  
**9**  
**2**  
**37,67 m<sup>2</sup>**

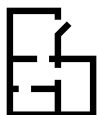


ZESTAWIENIE POMIESZCZEŃ

1. SALON + ANEKS KUCHENNY	22,40 m <sup>2</sup>
2. ŁAZIENKA	4,74 m <sup>2</sup>
3. POKÓJ	10,53 m <sup>2</sup>
BALKON	4,15 m <sup>2</sup>

RZUT LOKALU  
SKALA 1:100




0 [m] 1 [m] 2 [m] 3 [m]

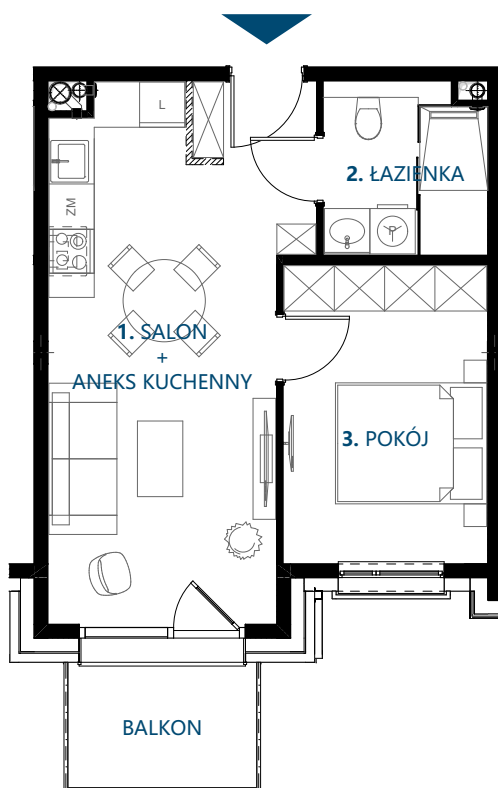

RZUT PIĘTRA  
SKALA 1:500




0 [m] 5 [m] 10 [m] 15 [m]

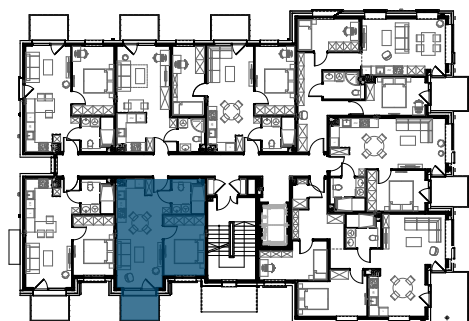

KLATKA B

0 [m] 10 [m] 20 [m] 30 [m]

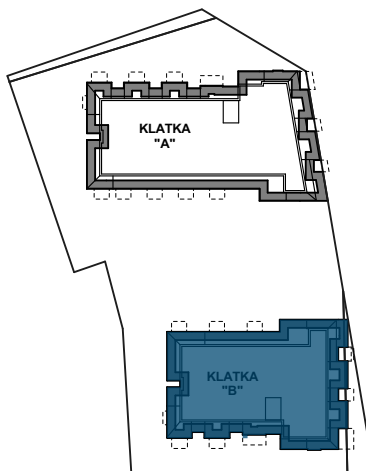

INWESTOR:

DOM INWEST

PROJEKT:

PRACOWNIA PROJEKTOWA

graphis

WYKONAWCA:

KONTAKT:

UWAGA: PROPONOWANA ARANŻACJA MIESZKAŃ - ŚCIANY DO WYKONANIA W ZAKRESIE NABYWCY