



NAVIGATOR
— ŚWINOUJŚCIE —




ul. WYBRZEŻE WŁADYSŁAWA IV 6
72-600 ŚWINOUJŚCIE



KLATKA
KONDYGNACJA
LOKAL MIESZKALNY NR
ILOŚĆ POKOI
POW. UŻYTKOWA

B
1. PIĘTRO
13
3
48,11 m²

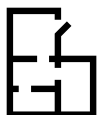


ZESTAWIENIE POMIESZCZEŃ

1. SALON + ANEKS KUCHENNY	21,87 m ²
2. POKÓJ	9,63 m ²
3. POKÓJ	11,88 m ²
4. ŁAZIENKA	4,73 m ²
BALKON	4,15 m ²

RZUT LOKALU
SKALA 1:100



0 [m] 1 [m] 2 [m] 3 [m]

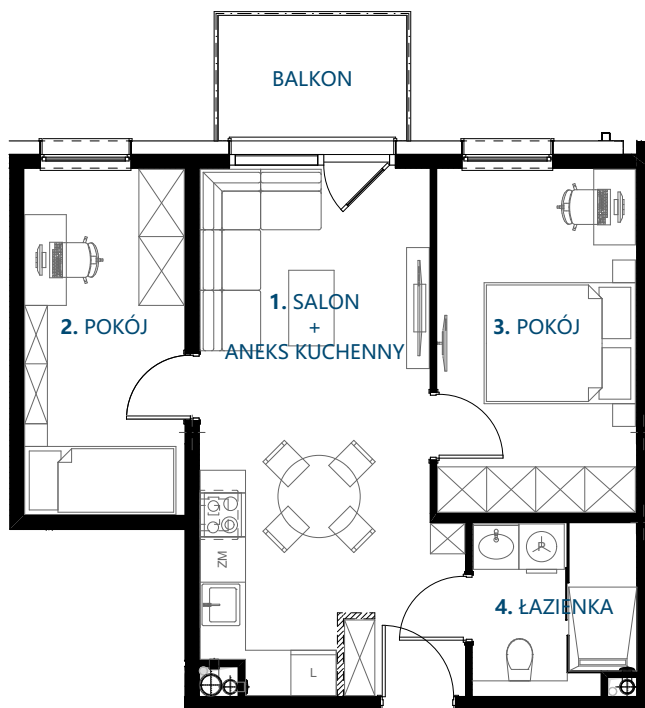



RZUT PIĘTRA
SKALA 1:500



0 [m] 5 [m] 10 [m] 15 [m]

KLATKA B

0 [m] 10 [m] 20 [m] 30 [m]

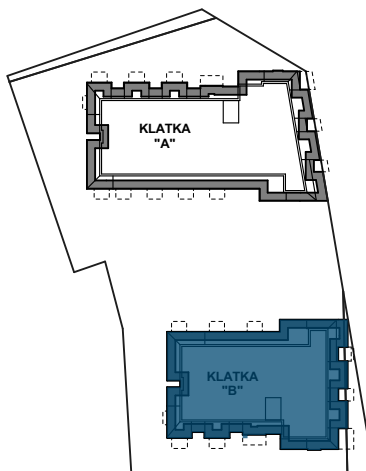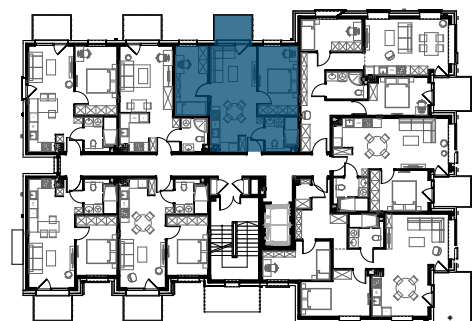

INWESTOR:

DOM INWEST

PROJEKT:

PRACOWNIA PROJEKTOWA

graphis

WYKONAWCA:

KONTAKT:

UWAGA: PROPONOWANA ARANŻACJA MIESZKAŃ - ŚCIANY DO WYKONANIA W ZAKRESIE NABYWCY