



NAVIGATOR
— ŚWINOUJŚCIE —



ul. WYBRZEŻE WŁADYSŁAWA IV 6
72-600 ŚWINOUJŚCIE




KLATKA
KONDYGNACJA
LOKAL MIESZKALNY NR
ILOŚĆ POKOI
POW. UŻYTKOWA

B
1. PIĘTRO
14
3
59,29 m²



ZESTAWIENIE POMIESZCZEŃ

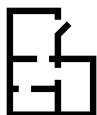


1. KORYTARZ	15,80 m ²
2. SALON + ANEKS KUCHENNY	19,96 m ²
3. POKÓJ	8,52 m ²
4. POKÓJ	10,47 m ²
5. ŁAZIENKA	4,54 m ²
LOGGIA	5,46 m ²

RZUT LOKALU
SKALA 1:100



0 [m] 1 [m] 2 [m] 3 [m]

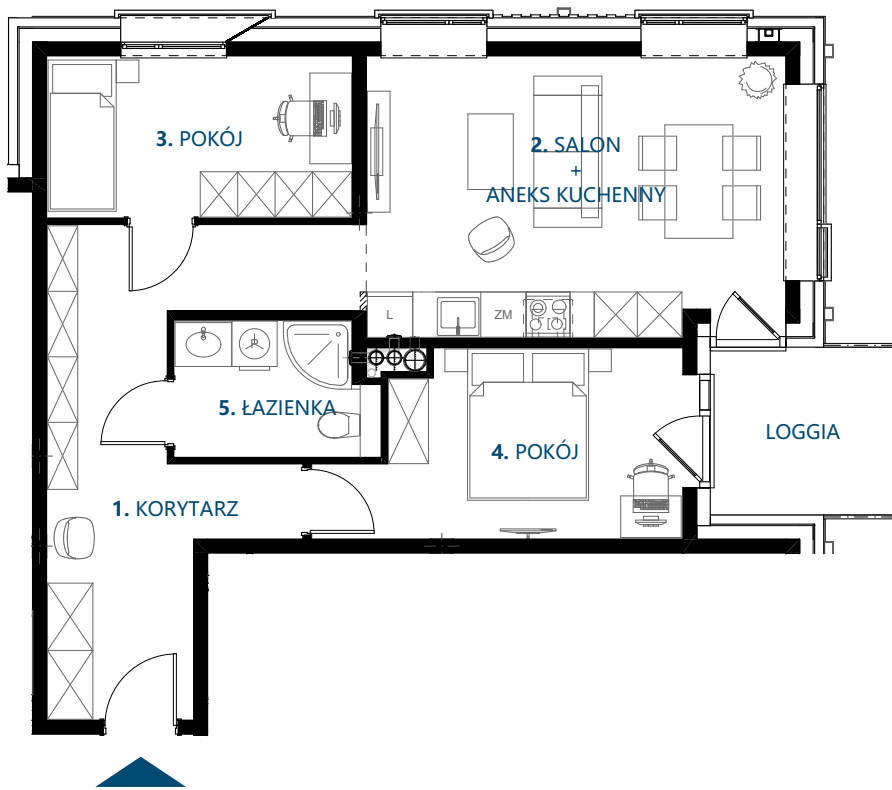


RZUT PIĘTRA
SKALA 1:500



0 [m] 5 [m] 10 [m] 15 [m]

KLATKA B

0 [m] 10 [m] 20 [m] 30 [m]

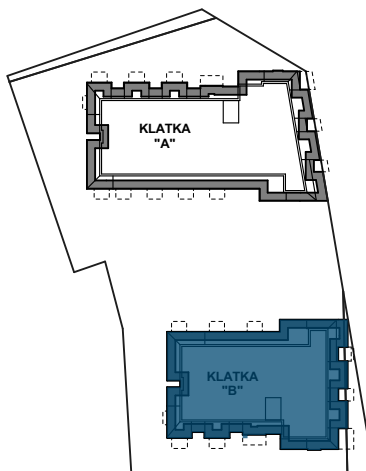

INWESTOR:

DOM INWEST

PROJEKT:

PRACOWNIA PROJEKTOWA

graphis

WYKONAWCA:

KONTAKT:

UWAGA: PROPONOWANA ARANŻACJA MIESZKAŃ - ŚCIANY DO WYKONANIA W ZAKRESIE NABYWICY