



NAVIGATOR
— ŚWINOUJŚCIE —




ul. WYBRZEŻE WŁADYSŁAWA IV 6
72-600 ŚWINOUJŚCIE



KLATKA
KONDYGNACJA
LOKAL MIESZKALNY NR
ILOŚĆ POKOI
POW. UŻYTKOWA

B
1. PIĘTRO
16
3
68,15 m²

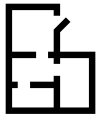


ZESTAWIENIE POMIESZCZEŃ

1. KORYTARZ	9,21 m²
2. SALON + ANEKS KUCHENNY	30,16 m²
3. POKÓJ	12,18 m²
4. POKÓJ	10,01 m²
5. ŁAZIENKA	4,85 m²
6. GARDEROBA	1,74 m²
BALKON	8,07 m²

RZUT LOKALU
SKALA 1:100

0 [m] 1 [m] 2 [m] 3 [m]

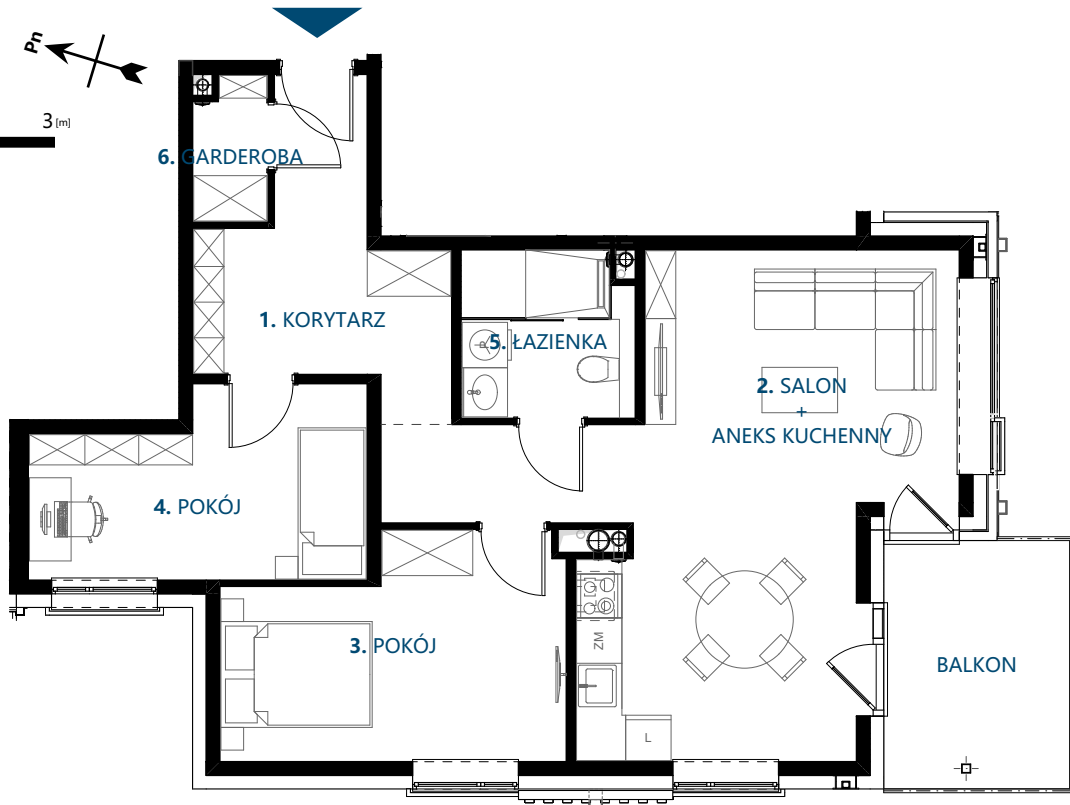


RZUT PIĘTRA
SKALA 1:500

0 [m] 5 [m] 10 [m] 15 [m]

KLATKA B

0 [m] 10 [m] 20 [m] 30 [m]

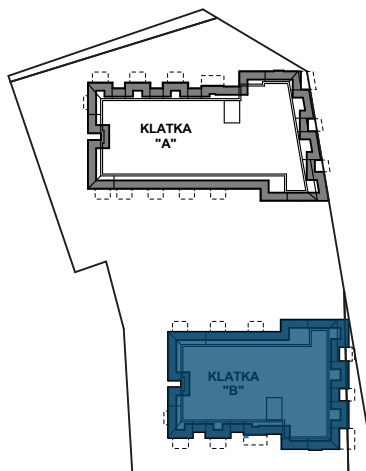

INWESTOR:

DOM INWEST

PROJEKT:

PRACOWNIA PROJEKTOWA

graphis

WYKONAWCA:

KONTAKT:

UWAGA: PROPONOWANA ARANŻACJA MIESZKAŃ - ŚCIANY DO WYKONANIA W ZAKRESIE NABYWCY