



NAVIGATOR  
— ŚWINOUJŚCIE —




ul. WYBRZEŻE WŁADYSŁAWA IV 6  
72-600 ŚWINOUJŚCIE



KLATKA  
KONDYGNACJA  
LOKAL MIESZKALNY NR  
ILOŚĆ POKOI  
POW. UŻYTKOWA

**B**  
**3. PIĘTRO**  
**30**  
**3**  
**59,31 m<sup>2</sup>**

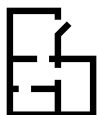


ZESTAWIENIE POMIESZCZEŃ

1. KORYTARZ	15,82 m <sup>2</sup>
2. SALON + ANEKS KUCHENNY	19,96 m <sup>2</sup>
3. POKÓJ	8,52 m <sup>2</sup>
4. POKÓJ	10,47 m <sup>2</sup>
5. ŁAZIENKA	4,54 m <sup>2</sup>
LOGGIA	5,46 m <sup>2</sup>

RZUT LOKALU  
SKALA 1:100



0 [m] 1 [m] 2 [m] 3 [m]

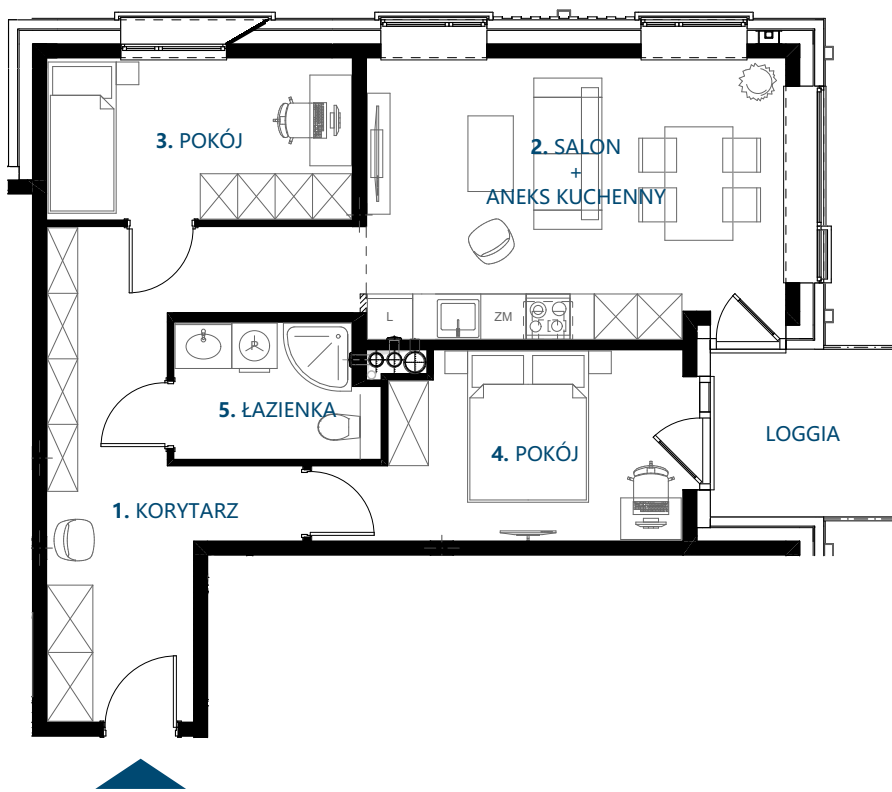


RZUT PIĘTRA  
SKALA 1:500



0 [m] 5 [m] 10 [m] 15 [m]

KLATKA B

0 [m] 10 [m] 20 [m] 30 [m]

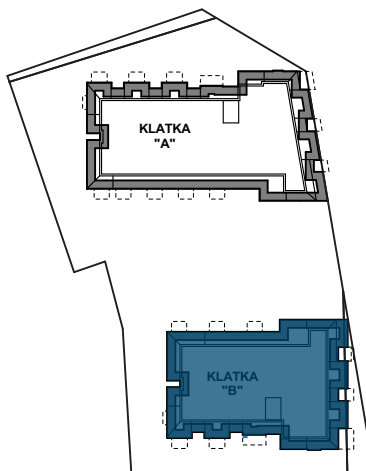

INWESTOR:

DOM INWEST

PROJEKT:

PRACOWNIA PROJEKTOWA

graphis

WYKONAWCA:

KONTAKT:

UWAGA: PROPONOWANA ARANŻACJA MIESZKAŃ - ŚCIANY DO WYKONANIA W ZAKRESIE NABYWCY