



NAVIGATOR
— ŚWINOUJŚCIE —




ul. WYBRZEŻE WŁADYSŁAWA IV 6
72-600 ŚWINOUJŚCIE



KLATKA
KONDYGNACJA
LOKAL MIESZKALNY NR
ILOŚĆ POKOI
POW. UŻYTKOWA

B
3. PIĘTRO
32
3
68,15 m²

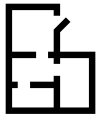


ZESTAWIENIE POMIESZCZEŃ

1. KORYTARZ	9,21 m ²
2. SALON + ANEKS KUCHENNY	30,16 m ²
3. POKÓJ	12,18 m ²
4. POKÓJ	10,01 m ²
5. ŁAZIENKA	4,85 m ²
6. GARDEROBA	1,74 m ²
BALKON	8,07 m ²

RZUT LOKALU
SKALA 1:100

0 [m] 1 [m] 2 [m] 3 [m]


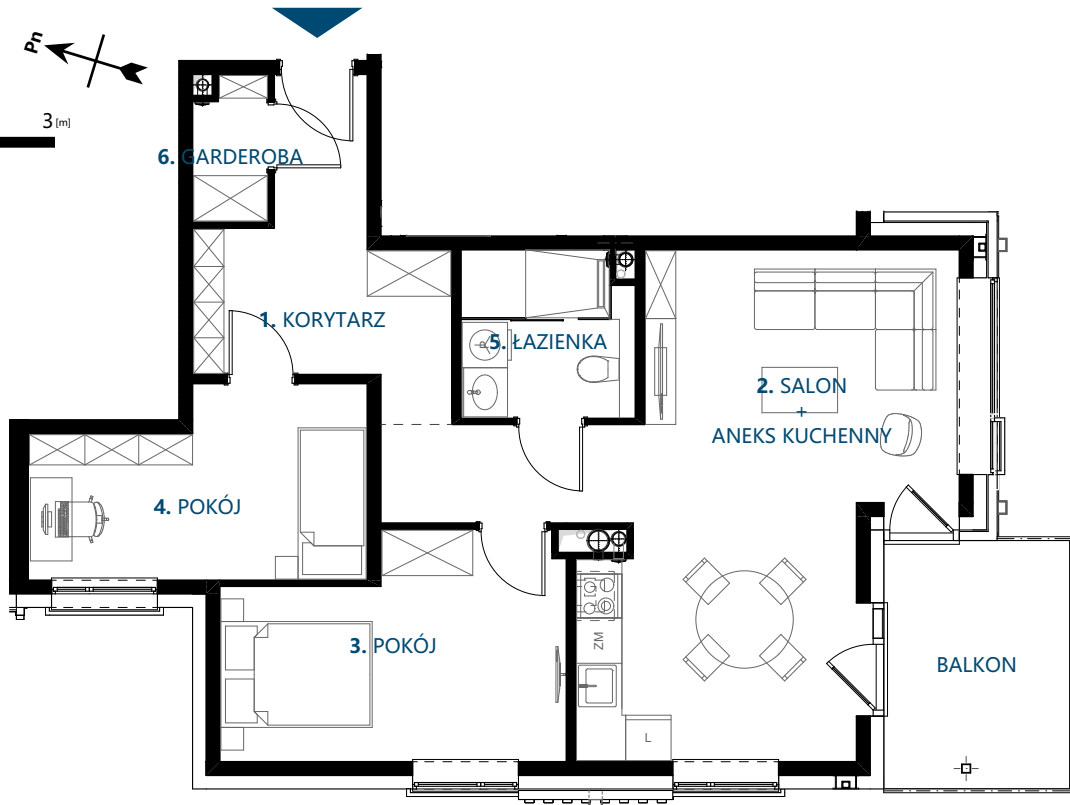


RZUT PIĘTRA
SKALA 1:500

0 [m] 5 [m] 10 [m] 15 [m]

KLATKA B

0 [m] 10 [m] 20 [m] 30 [m]

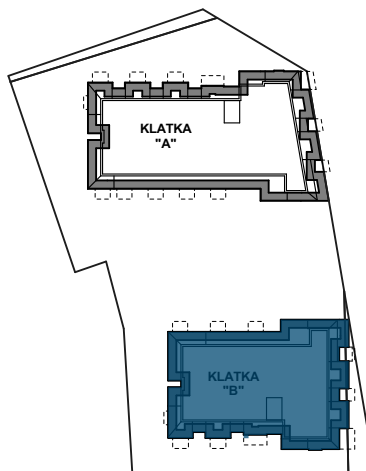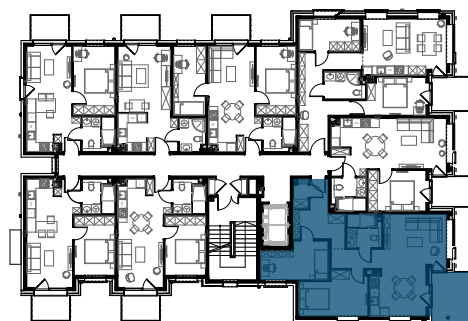

INWESTOR:

DOM INWEST

PROJEKT:

PRACOWNIA PROJEKTOWA

graphis

WYKONAWCA:

KONTAKT:

UWAGA: PROPONOWANA ARANŻACJA MIESZKAŃ - ŚCIANY DO WYKONANIA W ZAKRESIE NABYWCY