



NAVIGATOR
— ŚWINOUJŚCIE —



ul. WYBRZEŻE WŁADYSŁAWA IV 6
72-600 ŚWINOUJŚCIE



KLATKA
KONDYGNACJA
LOKAL MIESZKALNY NR
ILOŚĆ POKOI
POW. UŻYTKOWA

B
4. PIĘTRO
35
1
25,12 m²




ZESTAWIENIE POMIESZCZEŃ

1. POKÓJ + ANEKS KUCHENNY **21,71 m²**
2. ŁAZIENKA **3,41 m²**

RZUT LOKALU
SKALA 1:100




0 [m] 1 [m] 2 [m] 3 [m]

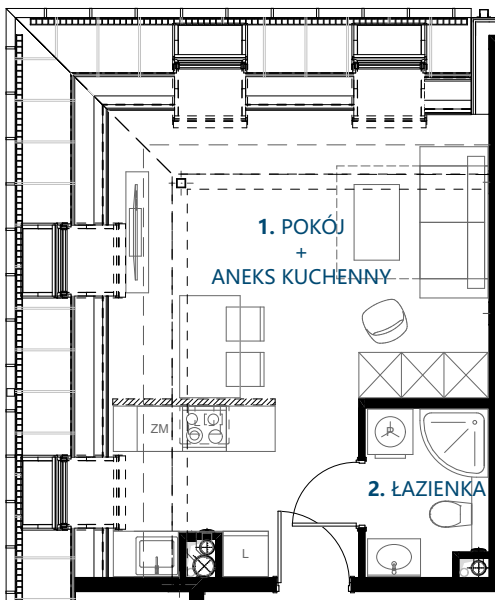

RZUT PIĘTRA
SKALA 1:500






0 [m] 5 [m] 10 [m] 15 [m]

 

KLATKA B

0 [m] 10 [m] 20 [m] 30 [m]

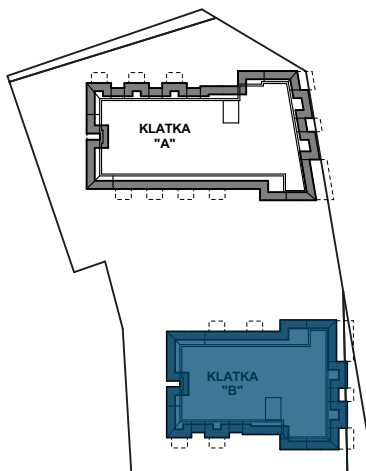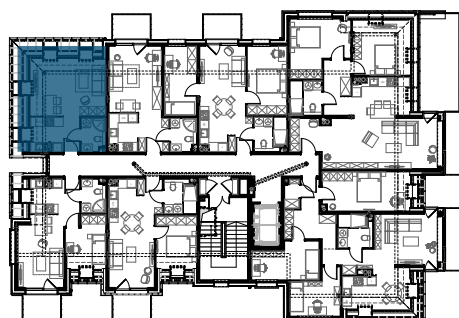 

INWESTOR:

DOM INWEST

PROJEKT:

PRACOWNIA PROJEKTOWA

graphis

WYKONAWCA:

KONTAKT:

UWAGA:  PROPONOWANA ARANŻACJA MIESZKAŃ - ŚCIANY DO WYKONANIA W ZAKRESIE NABYWCY