



ul. WYBRZEŻE WŁADYSŁAWA IV 6
72-600 ŚWINOUJŚCIE



KLATKA
KONDYGNACJA
LOKAL MIESZKALNY NR
ILOŚĆ POKOI
POW. UŻYTKOWA

B
4. PIĘTRO
39
4
75,05 m²




ZESTAWIENIE POMIESZCZEŃ

1. KORYTARZ	9,21 m ²
2. SALON + ANEKS KUCHENNY	26,69 m ²
3. POKÓJ	8,74 m ²
4. POKÓJ	10,01 m ²
5. POKÓJ	13,81 m ²
6. ŁAZIENKA	4,85 m ²
7. GARDEROBA	1,74 m ²
BALKON 1	5,19 m ²
BALKON 2	8,10 m ²


RZUT LOKALU
SKALA 1:100

0 (m) 1 (m) 2 (m) 3 (m)

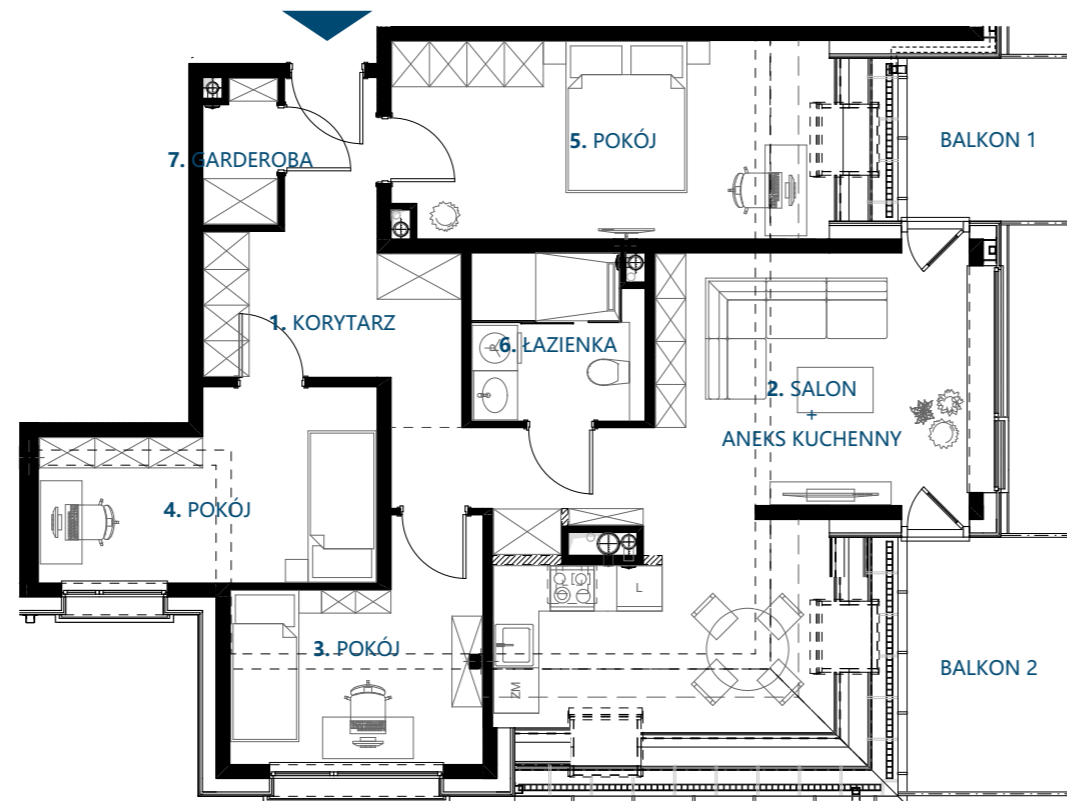


KLATKA A

0 (m) 10 (m) 20 (m) 30 (m)

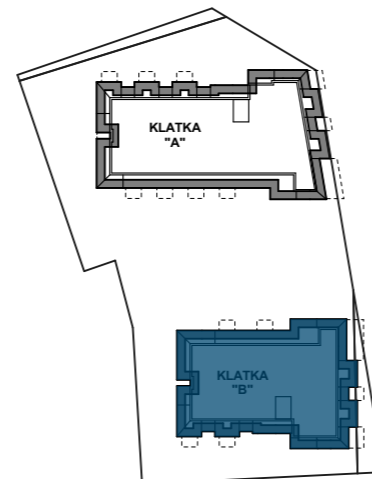

RZUT PIĘTRA
SKALA 1:500

0 (m) 5 (m) 10 (m) 15 (m)

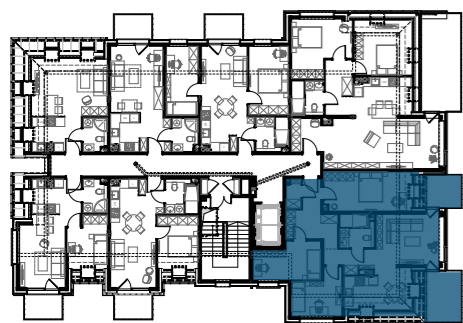

INWESTOR:
DOM INWEST

PROJEKT:
PRACOWNIA PROJEKTOWA
graphis

WYKONAWCA:

KONTAKT: